
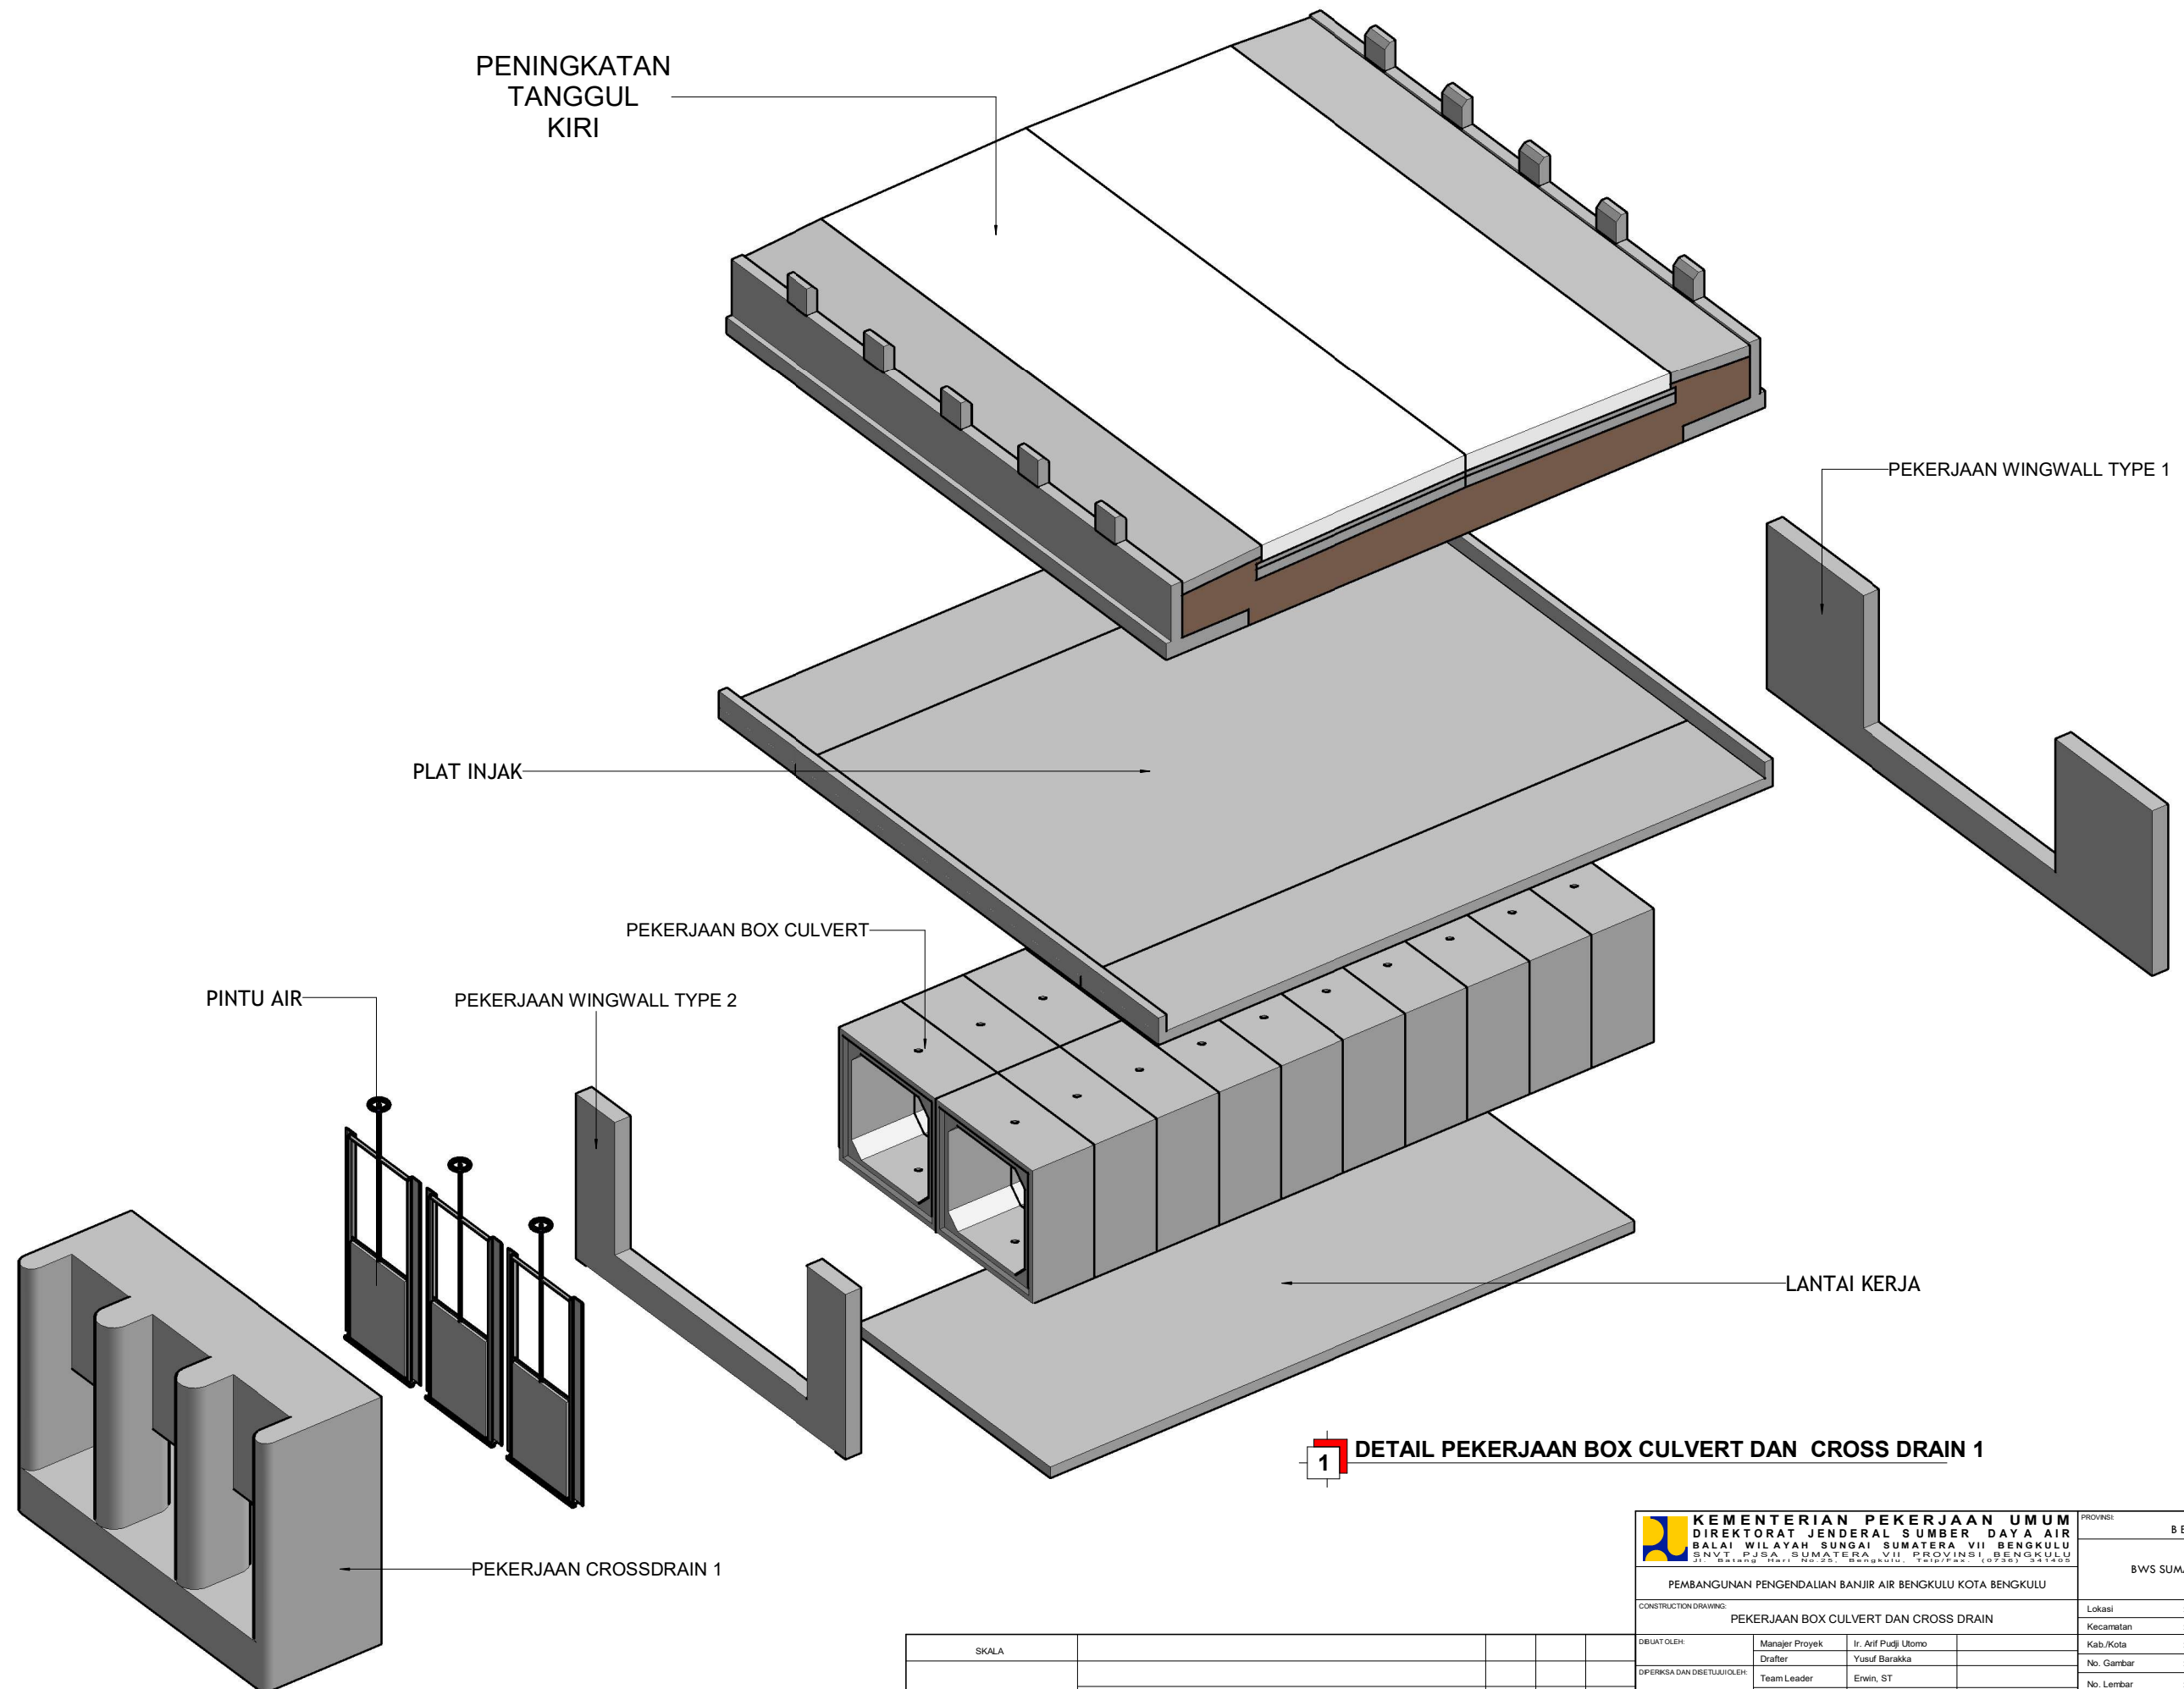


1

PEKERJAAN BOX CULVERT DAN CROSS DRAIN 1

SKALA				
	Yang Direvisi	Oleh	Direnc	Diset





 <div>KEMENTERIAN PEKERJAAN UMUM DIREKTORAT JENDERAL SUMBER DAYA AIR BALAI WILAYAH SUNGAI SUMATERA VII BENGKULU SNVT, P.J.S.A., SUMATERA VII, PROVINSI BENGKULU Jl. Sultan Hamid II, No.25, Bengkulu, Telp/Fax: (0736) 541405</div>	PROVINSI		BENGKULU				
	BWS SUMATERA VII BENGKULU						
PEMBANGUNAN PENGENDALIAN BANJIR AIR BENGKULU KOTA BENGKULU							
CONSTRUCTION DRAWING			Lokasi		: Jl. Irian		
PEKERJAAN BOX CULVERT DAN CROSS DRAIN			Kecamatan			: Sungai Serut, Tanjung Agung	
			Kab./Kota			: Kota Bengkulu	
DIBUAT OLEH:			No. Gambar			: 2211	
DIPERIKSA DAN DIBETULUI OLEH:			No. Lembar			:	
			Tahun			No. Kontrak	
MENGETAHUI:			2025			HK0102/Bws7.8/272/2025	



1 DETAIL PEKERJAAN BOX CULVERT DAN CROSS DRAIN 1


KEMENTERIAN PEKERJAAN UMUM DIREKTORAT JENDERAL SUMBER DAYA AIR BALAI WILAYAH SUNGAI SUMATERA VII BENGKULU <small>SNVT, P.J.S.A., SUMATERA VII, PROVINSI BENGKULU</small> <small>Jl. Bang. Harj. No. 25, Bengkulu, Telp/Fax: (0736) 341405</small>				PROVINSI BENGKULU	
PEMBANGUNAN PENGENDALIAN BANJIR AIR BENGKULU KOTA BENGKULU				BWS SUMATERA VII BENGKULU	
CONSTRUCTION DRAWING: PEKERJAAN BOX CULVERT DAN CROSS DRAIN				Lokasi : Jl. Irian	
DIBUAT OLEH:				Kecamatan : Sungai Serut, Tanjung Agung	
DIPERIKSA DAN DIBETULUHI OLEH:				Kab./Kota : Kota Bengkulu	
MENGETAHUI:				No. Gambar : 2212	
				No. Lembar :	
				Tahun : 2025	
				No. Kontrak : HK0102/Bws7.8/272/2025	

SKALA				
	Yang Direvisi	Oleh	Direnc	Diset

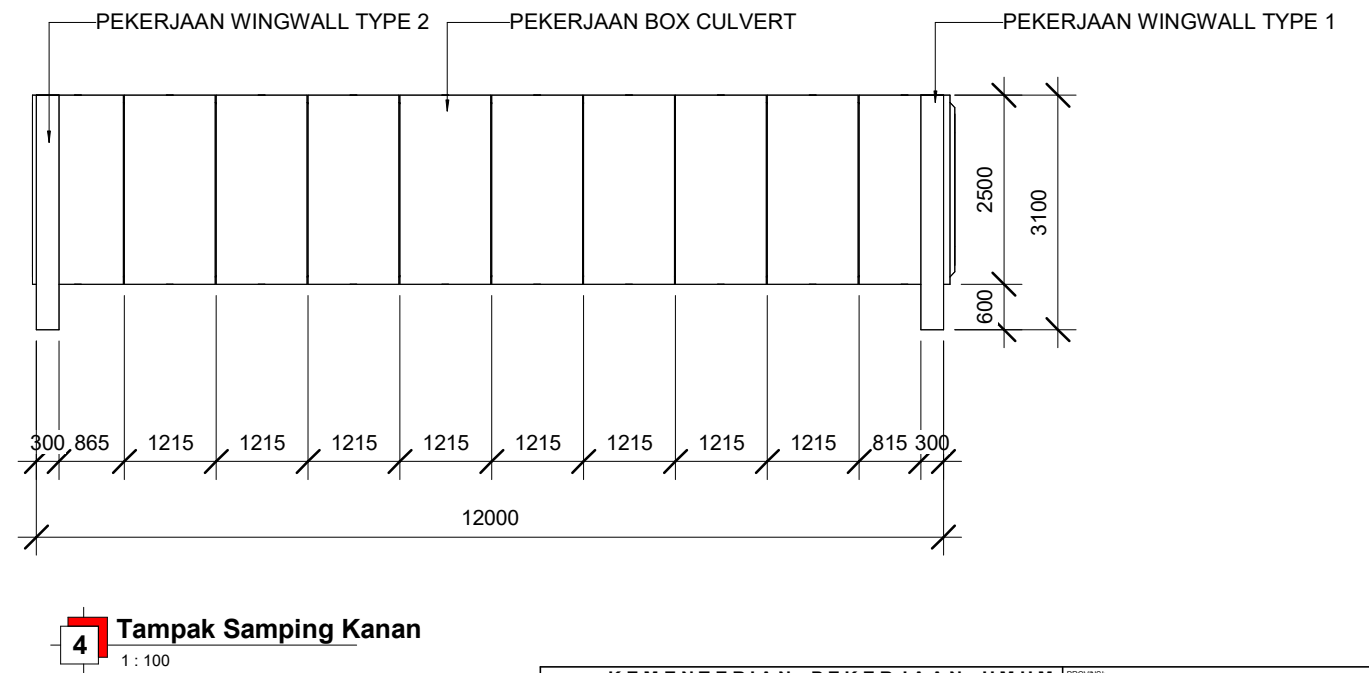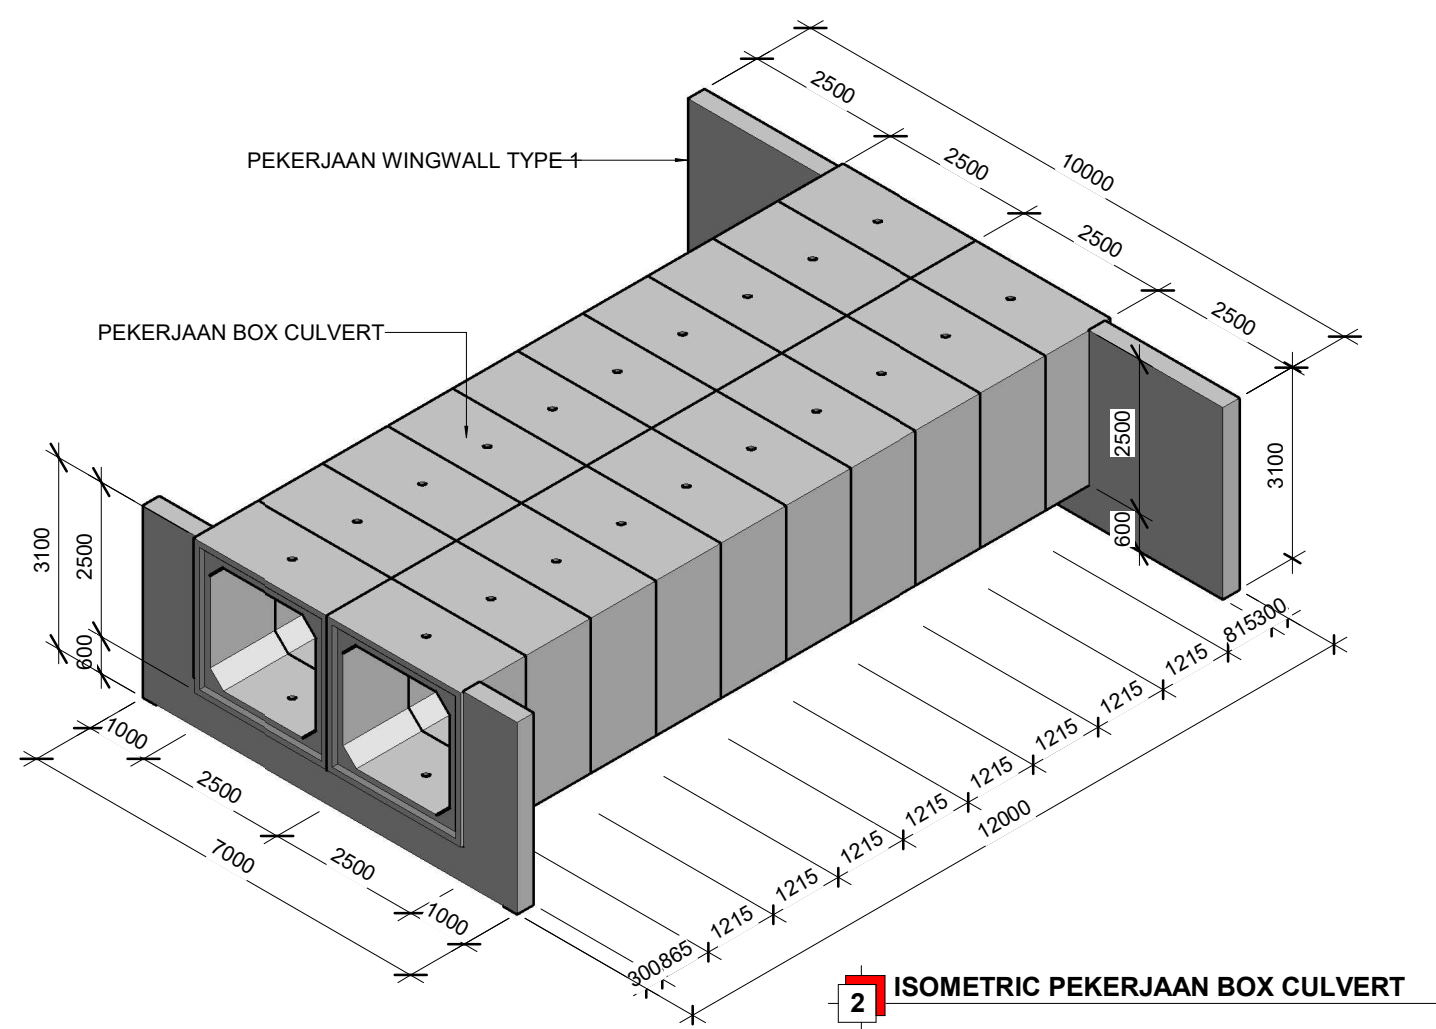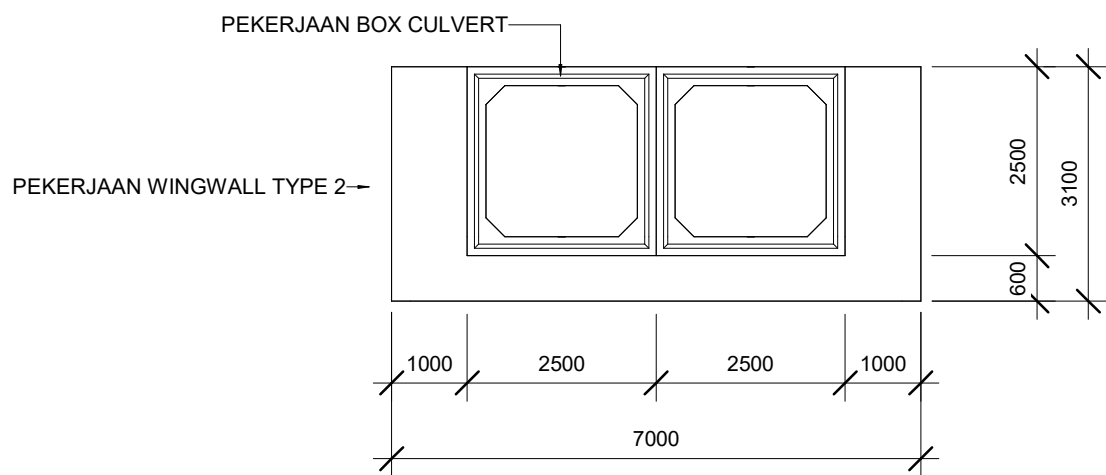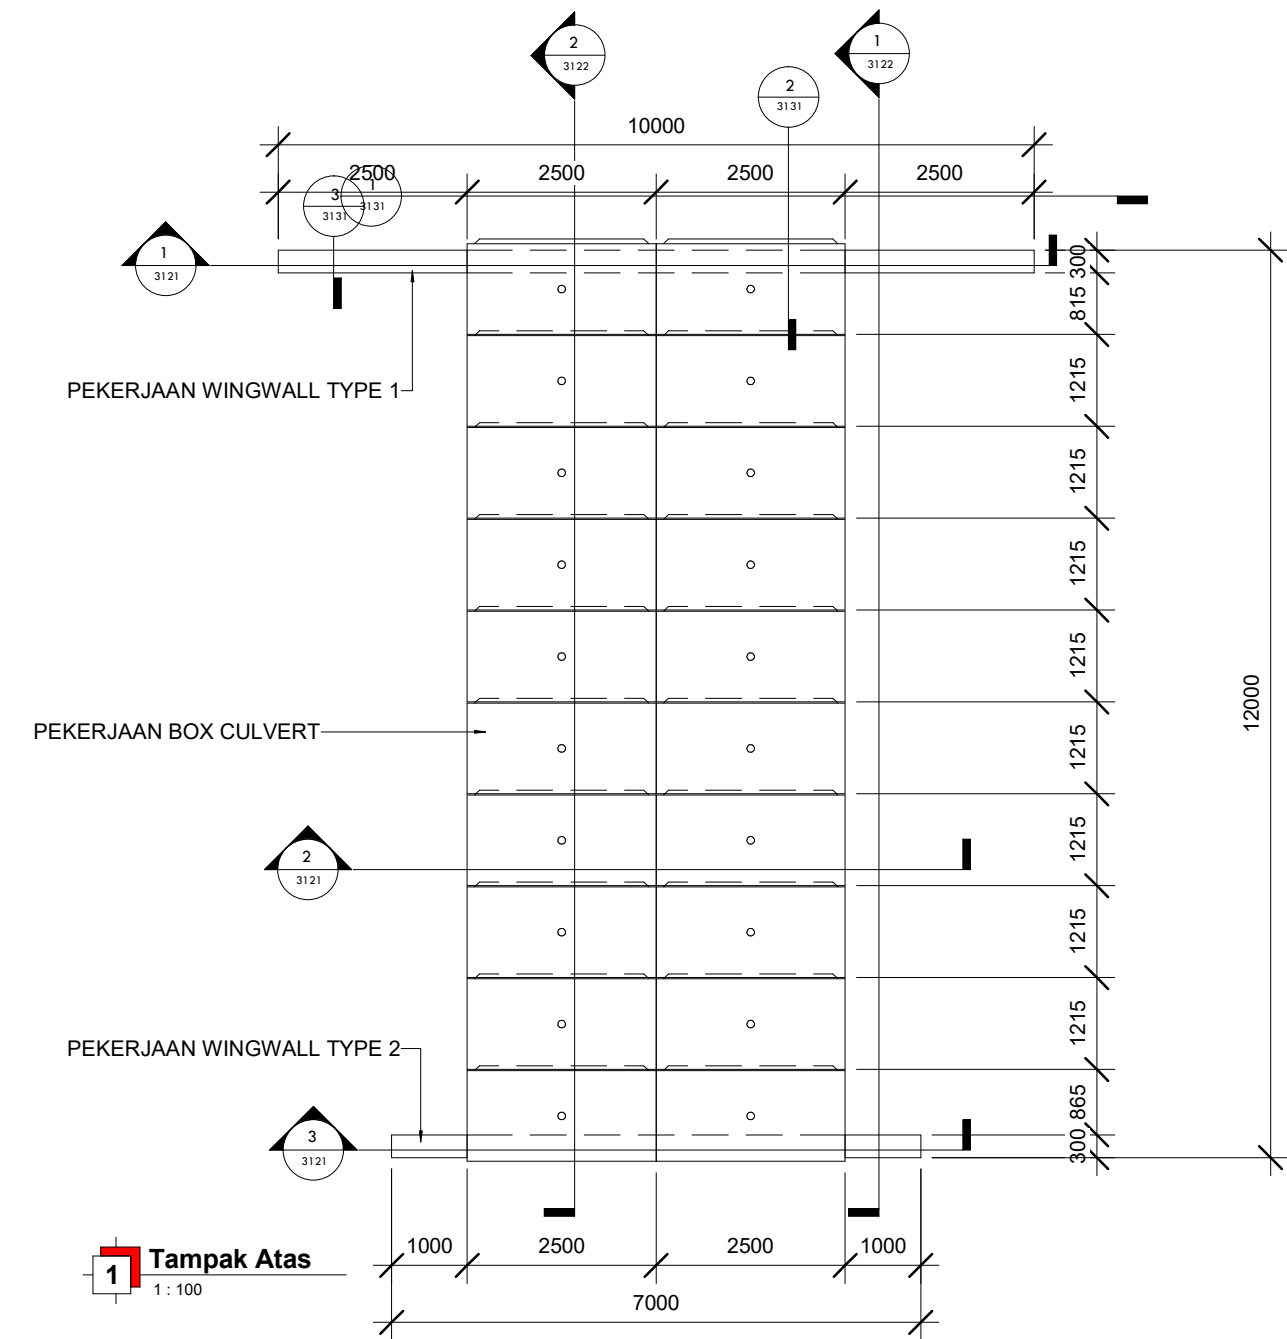


KEMENTERIAN PEKERJAAN UMUM DIREKTORAT JENDERAL SUMBER DAYA AIR BALAI WILAYAH SUNGAI SUMATERA VII BENGKULU SNVT, P.J.S.A., SUMATERA VII PROVINSI BENGKULU Jl. Bang. Harj. No. 23, Bengkulu, Telp/Fax: (0736) 541405				PROVINSI BENGKULU	
PEMBANGUNAN PENGENDALIAN BANJIR AIR BENGKULU KOTA BENGKULU				BWS SUMATERA VII BENGKULU	
CONSTRUCTION DRAWING: PEKERJAAN BOX CULVERT				Lokasi : Jl. Irian	
DIBUAT OLEH: Manager Proyek Ir. Arif Pudji Utomo				Kecamatan : Sungai Serut, Tanjung Agung	
DIPERIKSA DAN DIBETULI OLEH: Drafter Yusuf Barakka				Kab./Kota : Kota Bengkulu	
Team Leader Erwin, ST				No. Gambar : 3111	
Supervisor Engineer Antonius Ucik, ST				No. Lembar :	
MENGETAHUI: Direksi Lapangan Franky Antonyo, ST				Tahun : 2025	
				No. Kontrak : HK0102/Bws7.8/272/2025	

SKALA				
	Yang Direvisi	Oleh	Direnc	Diset

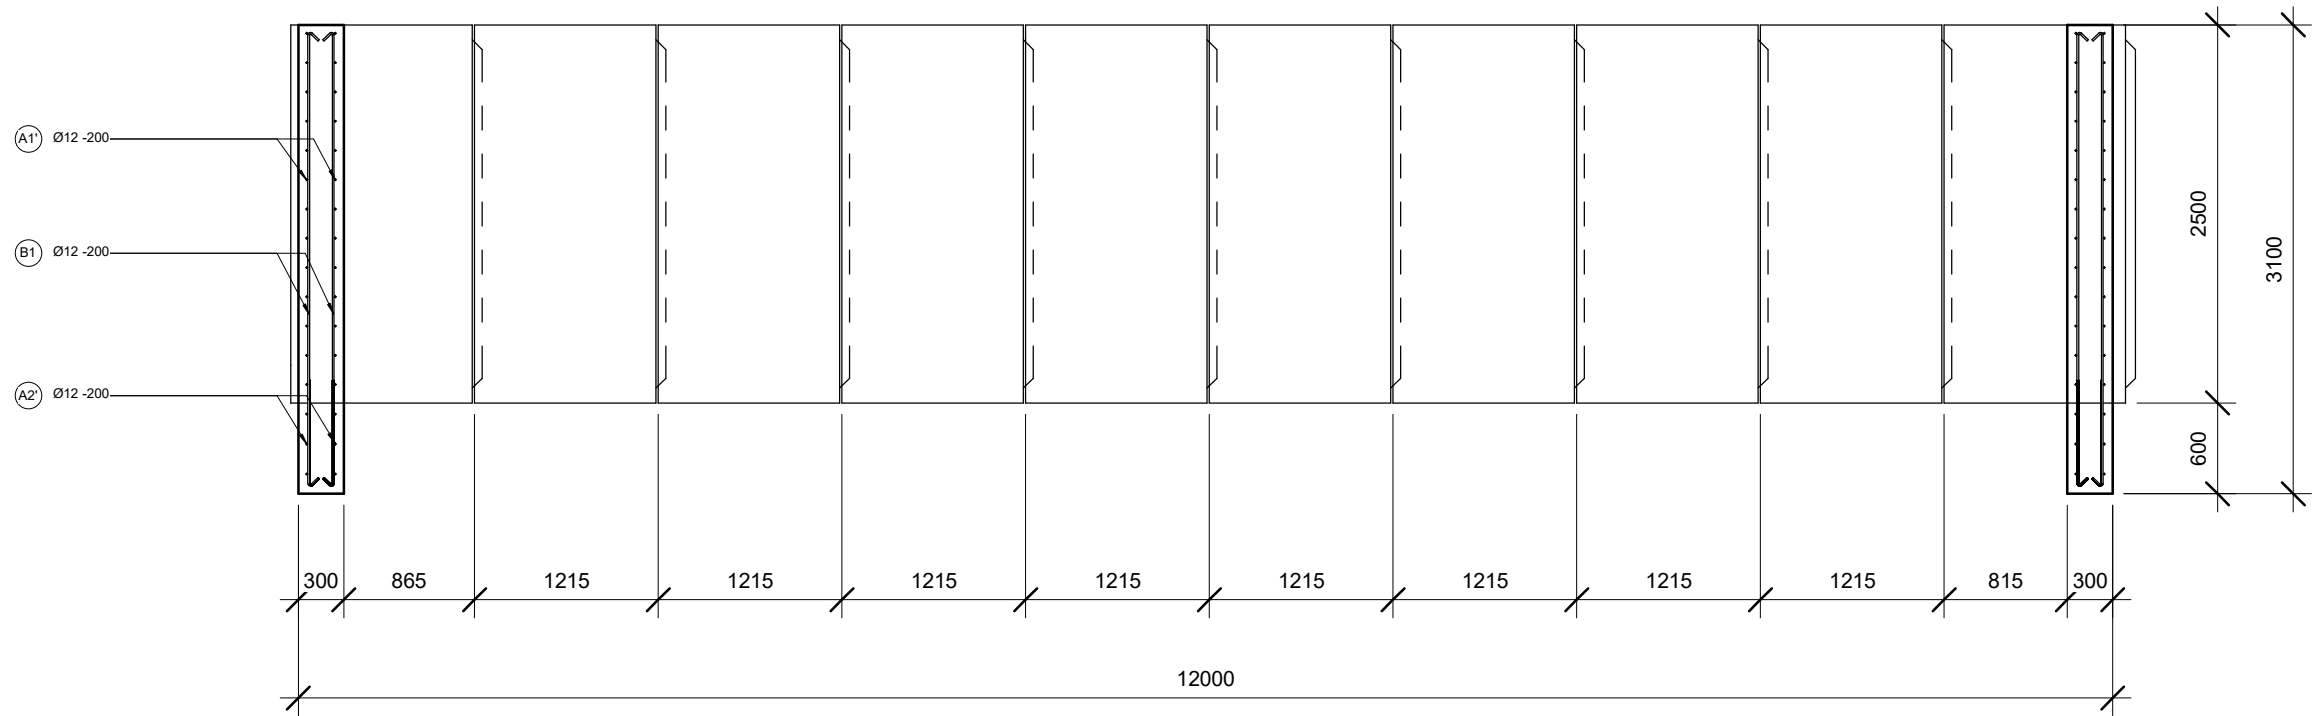


1 POTONGAN D - BOX CULVERT
1 : 50

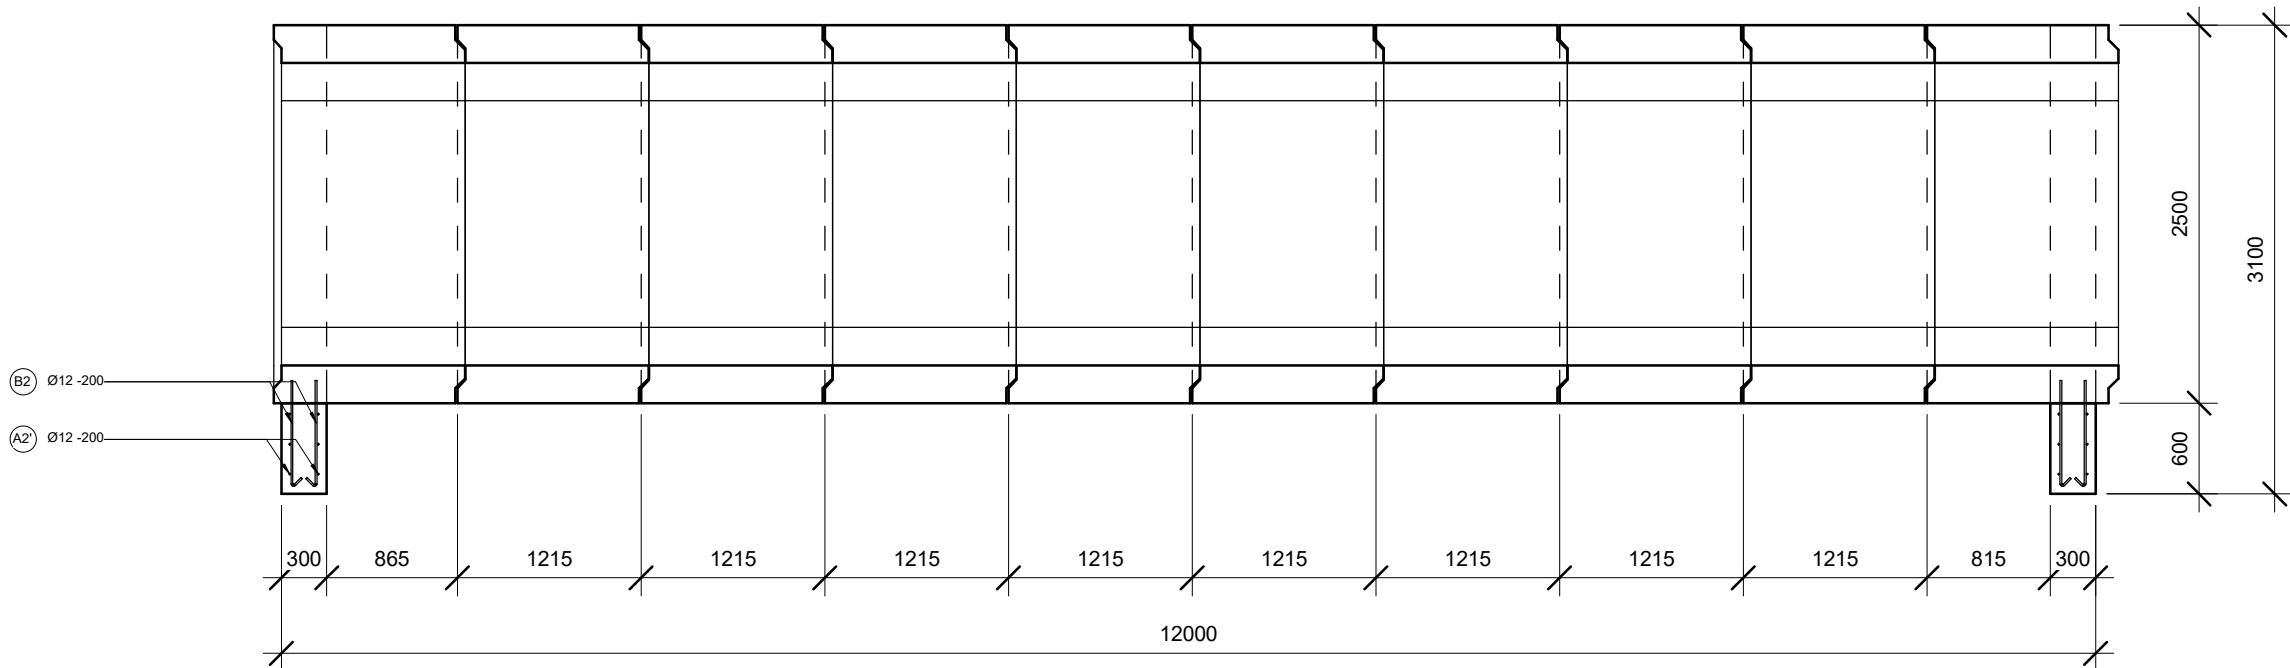


2 POTONGAN E - BOX CULVERT
1 : 50

SKALA				
	Yang Direvisi	Oleh	Direnc	Diset


KEMENTERIAN PEKERJAAN UMUM DIREKTORAT JENDERAL SUMBER DAYA AIR BALAI WILAYAH SUNGAI SUMATERA VII BENGKULU <small>SNVT. P.J.S.A. SUMATERA VII PROVINSI BENGKULU</small> <small>Jl. Sungai Serut, Bengkulu, Telp/Fax: (0780) 541405</small>				PROVINSI BENGKULU	
PEMBANGUNAN PENGENDALIAN BANJIR AIR BENGKULU KOTA BENGKULU				BWS SUMATERA VII BENGKULU	
CONSTRUCTION DRAWING: GAMBAR POTONGAN				Lokasi : Jl. Irian	
DIBUAT OLEH: Manager Proyek Ir. Arif Pudji Utomo				Kecamatan : Sungai Serut, Tanjung Agung	
DIPERIKSA DAN DIBETULUI OLEH: Drafter Yusuf Barakka				Kab./Kota : Kota Bengkulu	
Team Leader Erwin, ST				No. Gambar : 3122	
Supervisor Engineer Antonius Ucik, ST				No. Lembar :	
MENGETAHI: Direksi Lapangan Franky Antonyo, ST				Tahun : 2025	No. Kontrak : HK0102/Bws7.8/272/2025

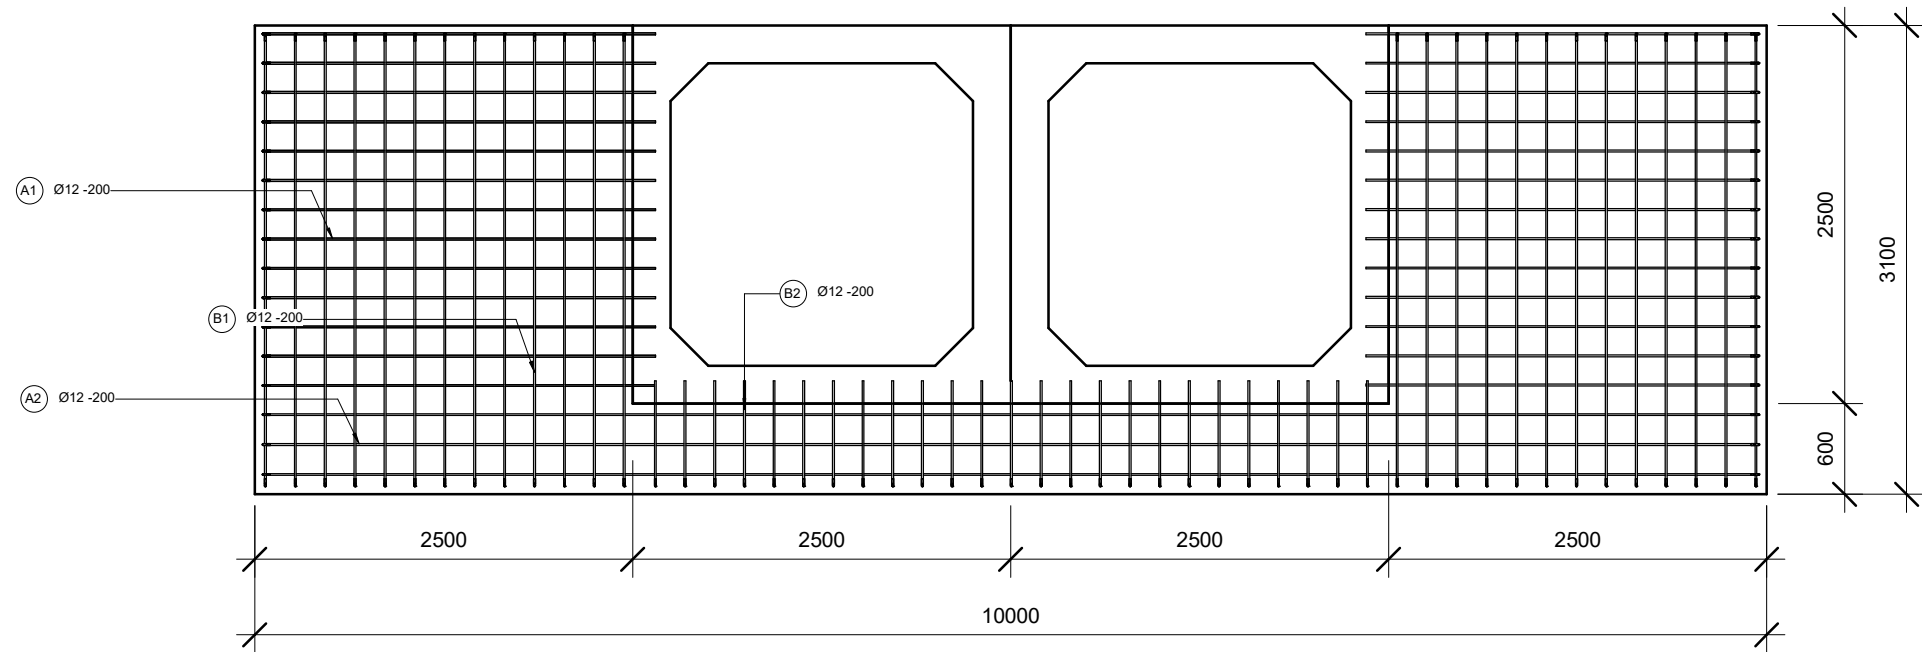

1 POTONGAN A - BOX CULVERT
1 : 50

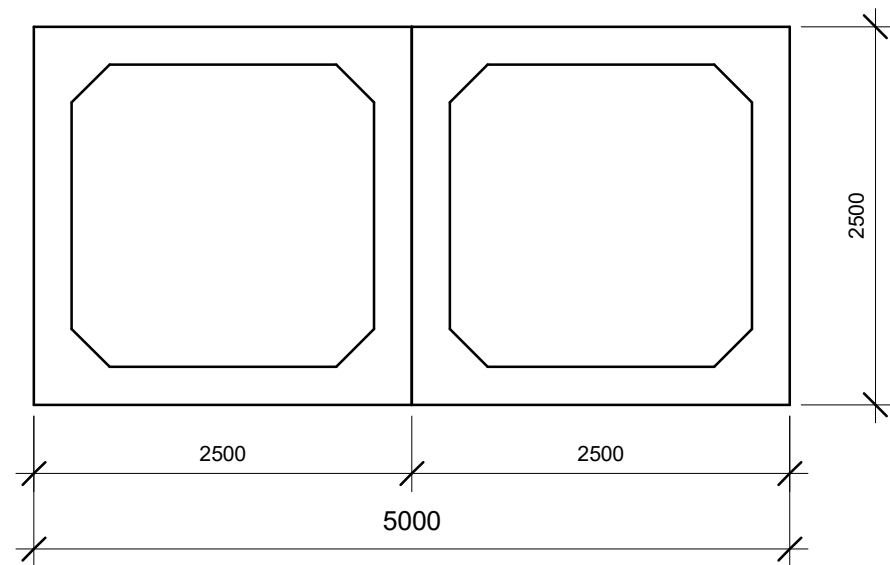


2 POTONGAN B - BOX CULVERT
1 : 50

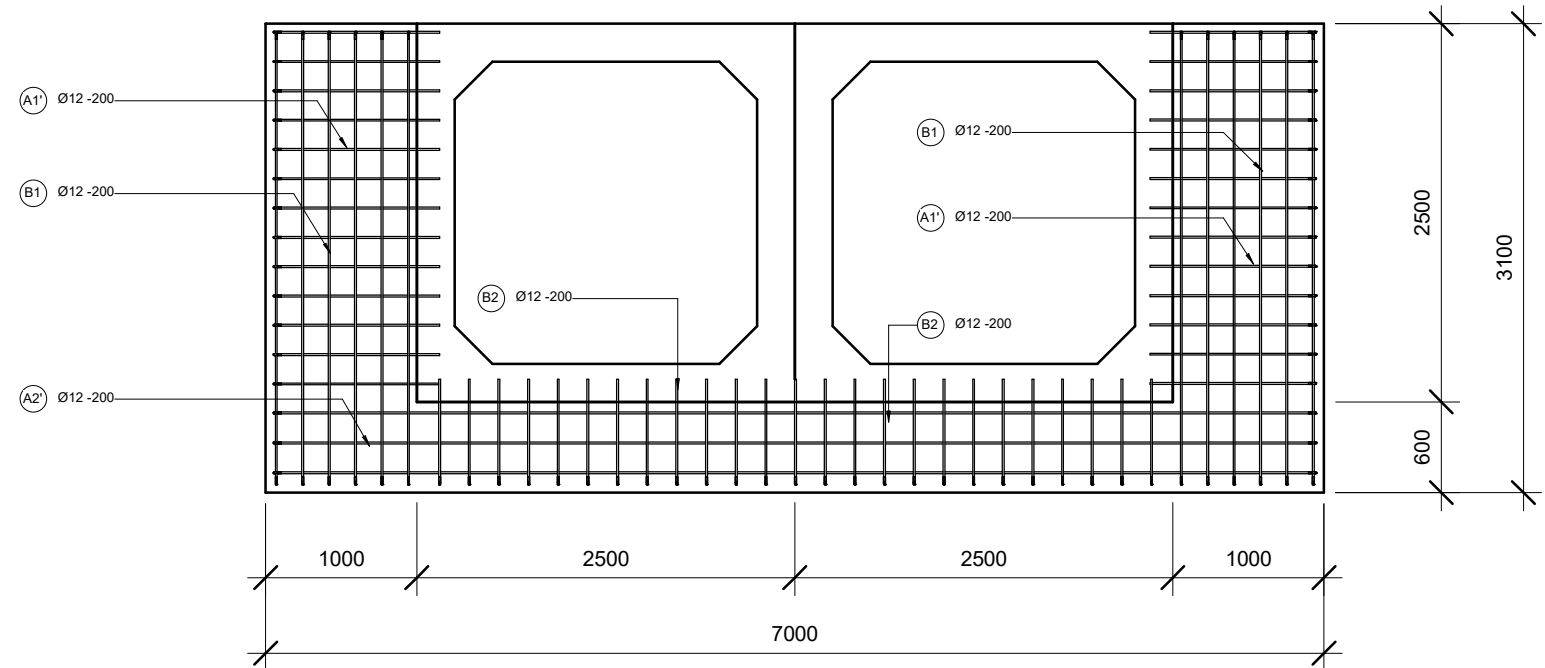


3 POTONGAN C - BOX CULVERT
1 : 50


SKALA					DIBUAT OLEH:	Manajer Proyek	Ir. Arif Pudji Utomo		Provinsi			
						Drafter	Yusuf Barakka		Kab./Kota : Kota Bengkulu			
Yang Direvisi					DIPERIKSA DAN DIBETULKAN OLEH:	Team Leader	Erwin, ST		No. Gambar : 3121			
						Supervisor Engineer	Antonius Ucik, ST		No. Lembar :			
					MENGETAHUI:	Direksi Lapangan	Franky Antonyo, ST		Tahun		No. Kontrak	
									2025		HK0102/Bws7.8/272/2025	

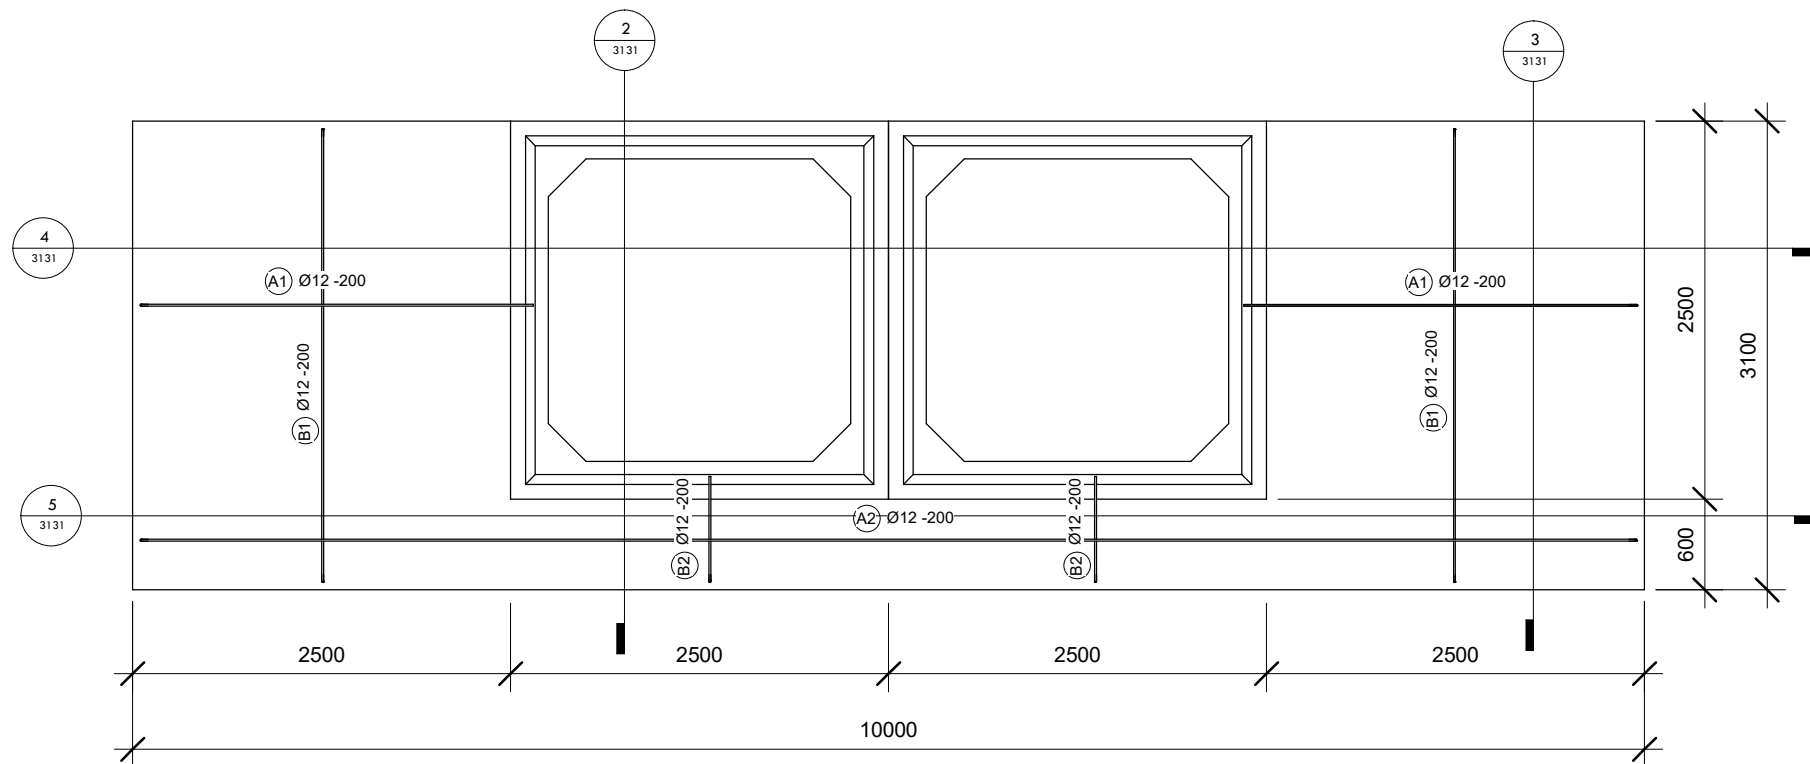


1 PEKERJAAN WINGWALL 1
1 : 50

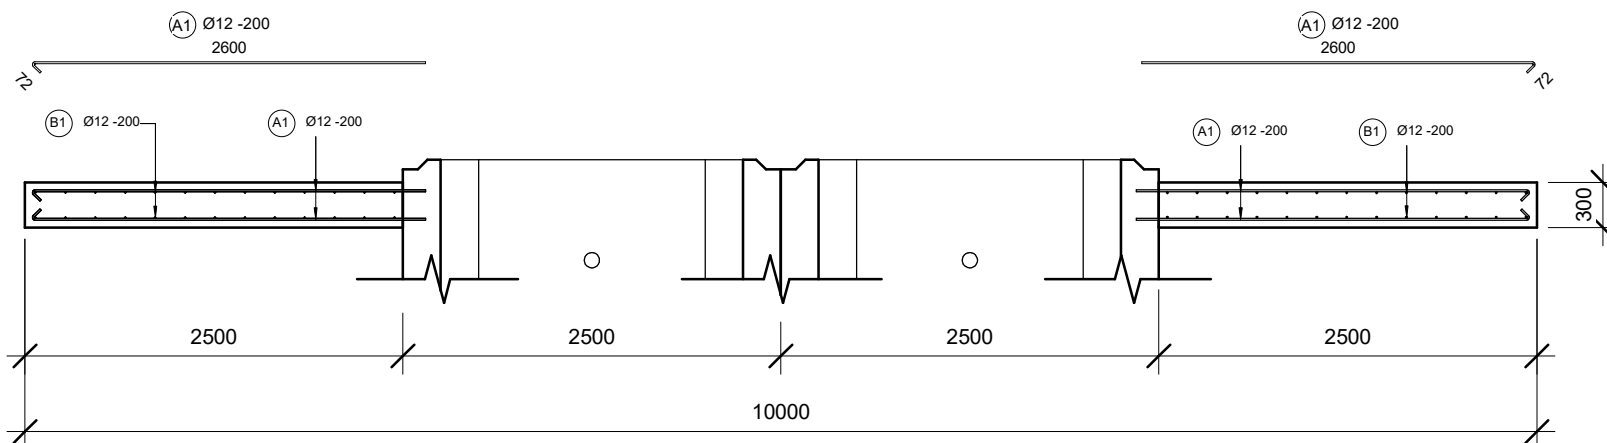

4 DETAIL 3 - WINGWALL 1
1 : 50

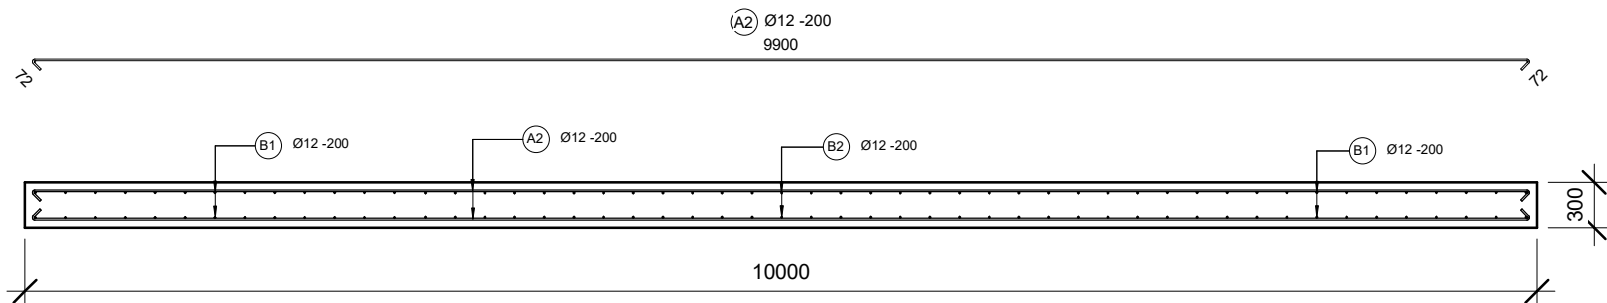


5 DETAIL 4 - WINGWALL 1
1 : 50

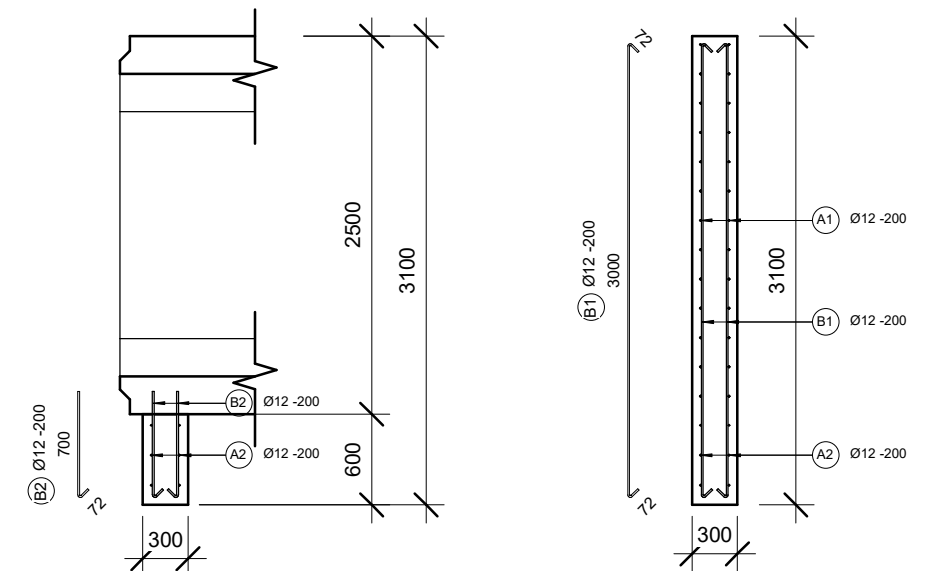

2 DETAIL 1 - WINGWALL 1
1 : 50


3 DETAIL 2 - WINGWALL 1
1 : 50

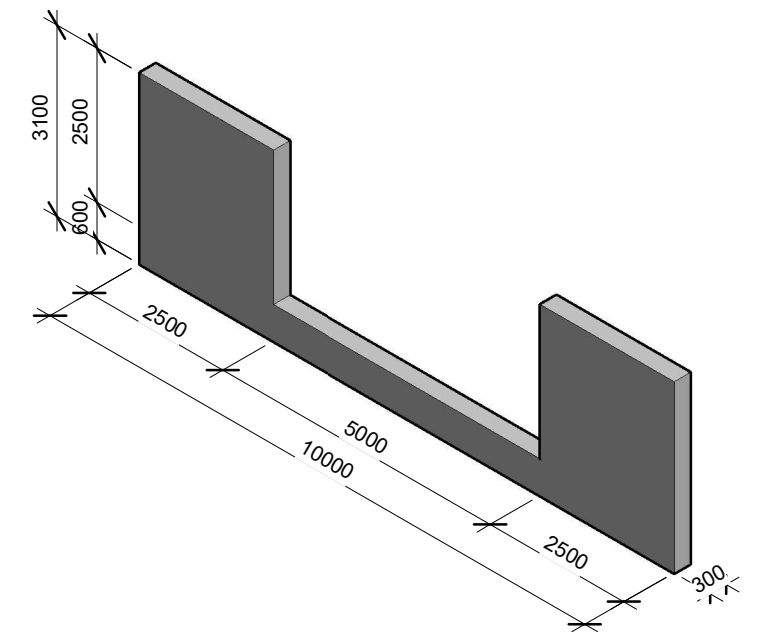


6 ISOMETRIC WINGWALL TYPE 1

SKALA				Yang Direvisi				Oleh	Direnc	Diset


KEMENTERIAN PEKERJAAN UMUM DIREKTORAT JENDERAL SUMBER DAYA AIR BALAI WILAYAH SUNGAI SUMATERA VII BENGKULU SNVT PJSB SUMATERA VII PROVINSI BENGKULU Jl. Beringin No. 25, Bengkulu, 38100, 38100			PROVINSI BENGKULU	
PEMBANGUNAN PENGENDALIAN BANJIR AIR BENGKULU KOTA BENGKULU			BWS SUMATERA VII BENGKULU	
CONSTRUCTION DRAWING: DETAIL WINGWALL TTYPE 1			Lokasi : Jl. Irian	
DIBUAT OLEH: Manajer Proyek : Ir. Arif Puji Utomo Drafter : Yusuf Barakka			Kecamatan : Sungai Serut, Tanjung Agung	
DIPERIKSA DAN DIETUJUI OLEH: Team Leader : Erwin, ST Supervisor Engineer : Antonius Ucik, ST			Kab./Kota : Kota Bengkulu	
MENGETAHUI: Direksi Lapangan : Franky Antonyo, ST			No. Gambar : 3131	
			No. Lembar : 1	
			Tahun : 2025	
			No. Kontrak : HK0102/Bws7.8/272/2025	

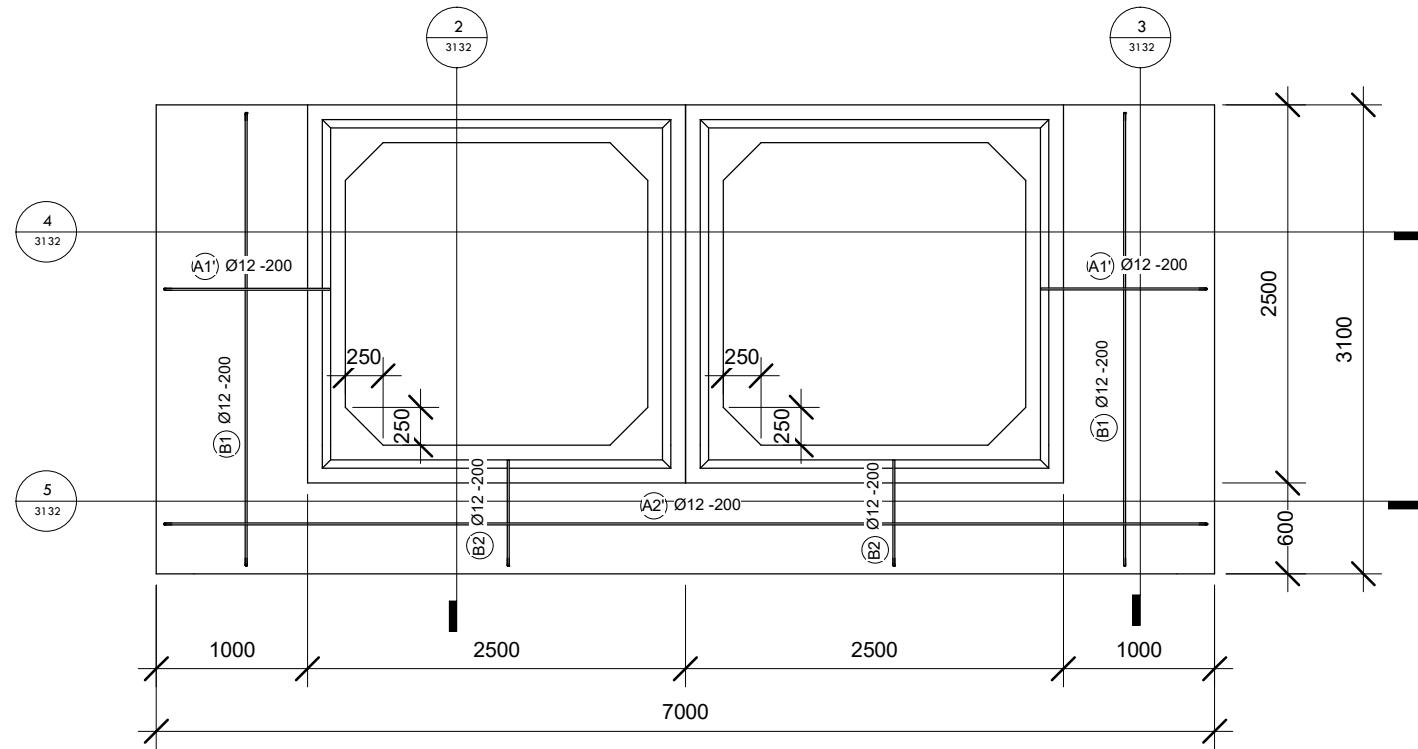


1 PEKERJAAN WINGWALL 2
1 : 50

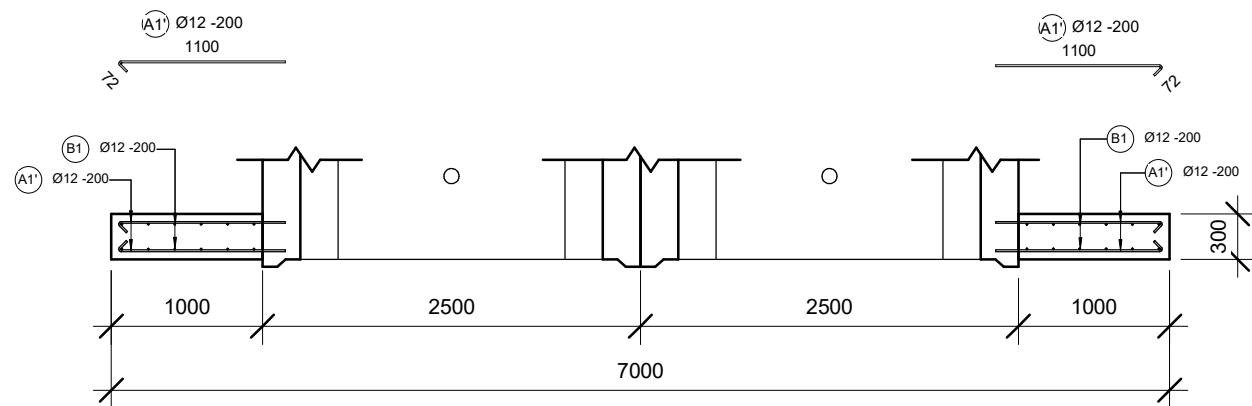


4 DETAIL 3 - WINGWALL 2
1 : 50

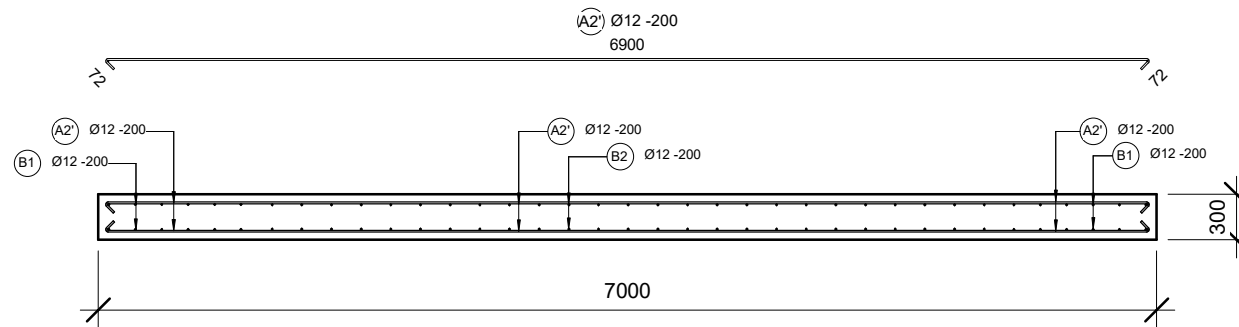


5 DETAIL 4 - WINGWALL 2
1 : 50

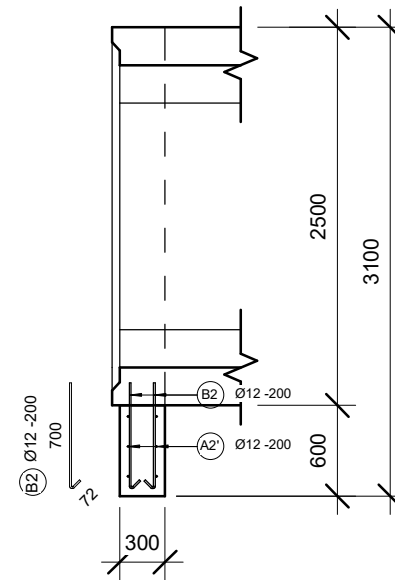

2 DETAIL 1 - WINGWALL 2
1 : 50

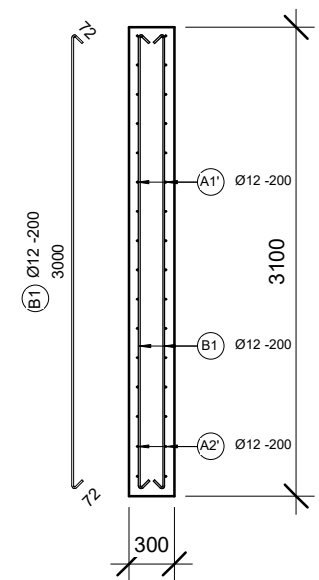


3 DETAIL 2 - WINGWALL 2
1 : 50

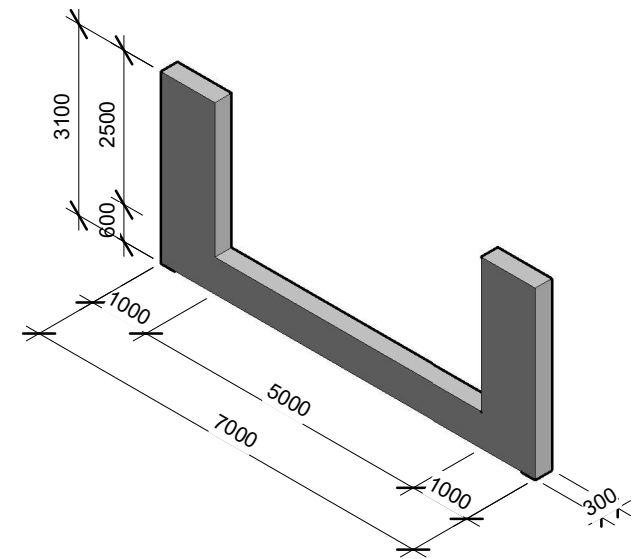


6 ISOMETRIC WINGWALL TYPE 2


KEMENTERIAN PEKERJAAN UMUM DIREKTORAT JENDERAL SUMBER DAYA AIR BALAI WILAYAH SUNGAI SUMATERA VII BENGKULU <small>SNVT, PJSB, SUMATERA VII, PROVINSI BENGKULU</small> <small>Jl. Dukung, Negeri, Kota Bengkulu, 38100</small>				PROVINSI BENGKULU	
PEMBANGUNAN PENGENDALIAN BANJIR AIR BENGKULU KOTA BENGKULU				BWS SUMATERA VII BENGKULU	
CONSTRUCTION DRAWING: DETAIL WINGWALL TTYPE 2				Lokasi : Jl. Irian	
DIBUAT OLEH: Manajer Proyek Ir. Arif Puji Utomo				Kecamatan : Sungai Serut, Tanjung Agung	
DIPERIKSA DAN DIBETUJUKAN OLEH: Drafter Yusuf Barakka				Kab./Kota : Kota Bengkulu	
Team Leader Erwin, ST				No. Gambar : 3132	
Supervisor Engineer Antonius Ucik, ST				No. Lembar :	
MENGETAHUI: Direksi Lapangan Franky Antonyo, ST				Tahun : 2025	
				No. Kontrak : HK0102/Bws7.8/272/2025	

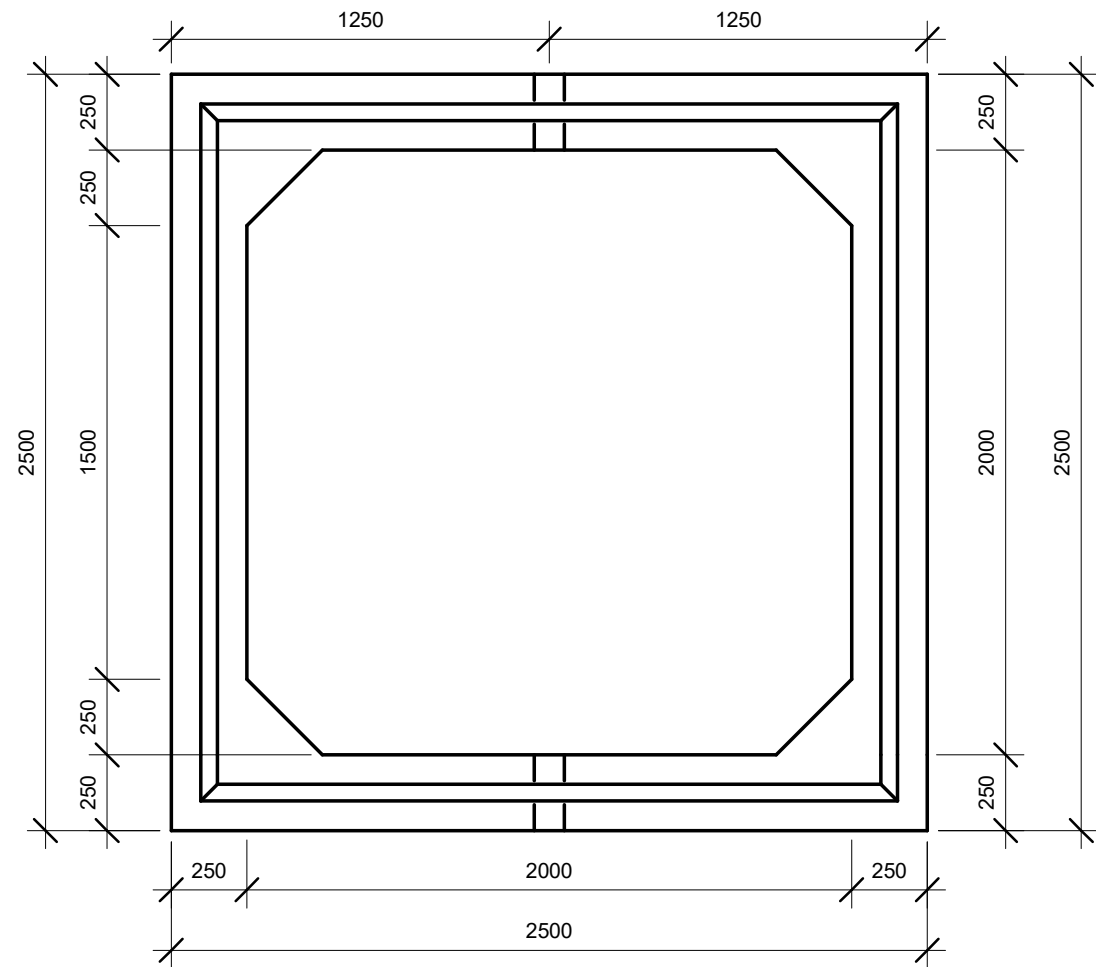


1 TAMPAK DEPAN
1 : 25

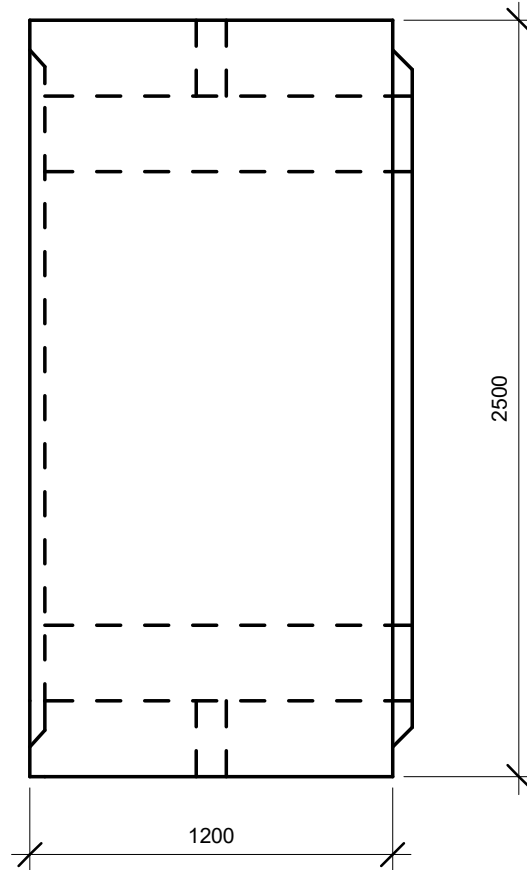


2 TAMPAK SAMPING
1 : 25

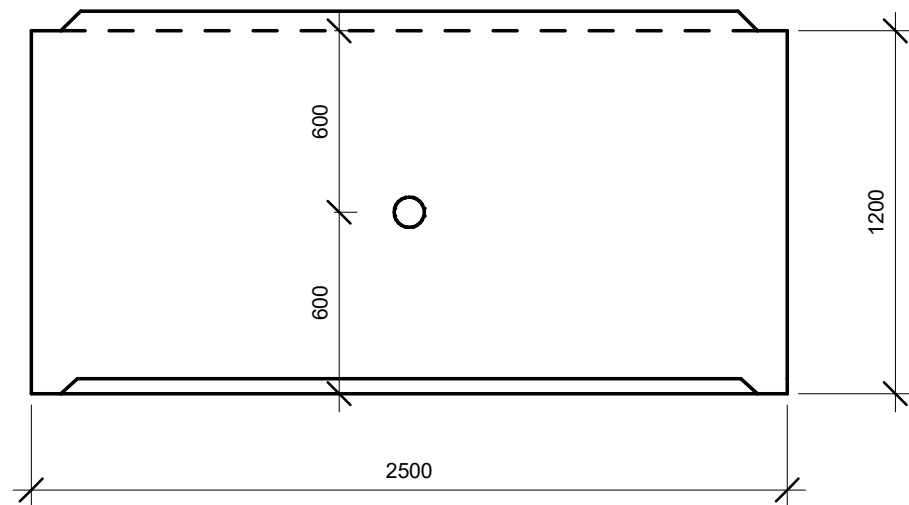


3 TAMPAK ATAS
1 : 25

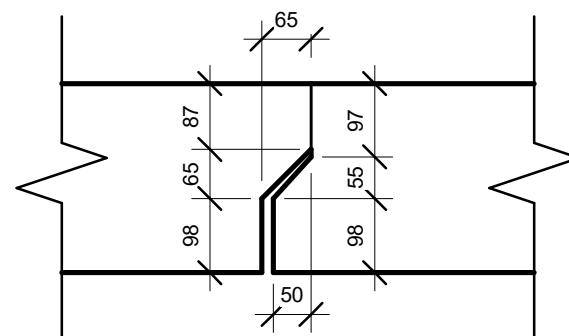

4 DETAIL SAMBUNGAN
1 : 10

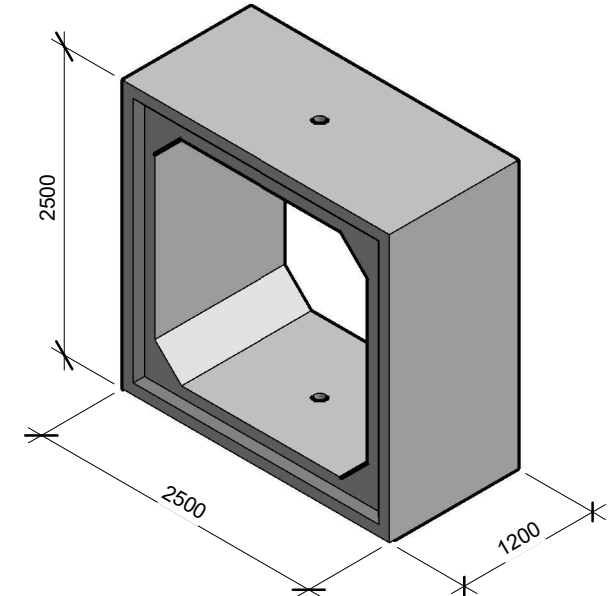

5 ISOMETRIC BOXCULVERT TAMPAK DEPAN
1 : 25

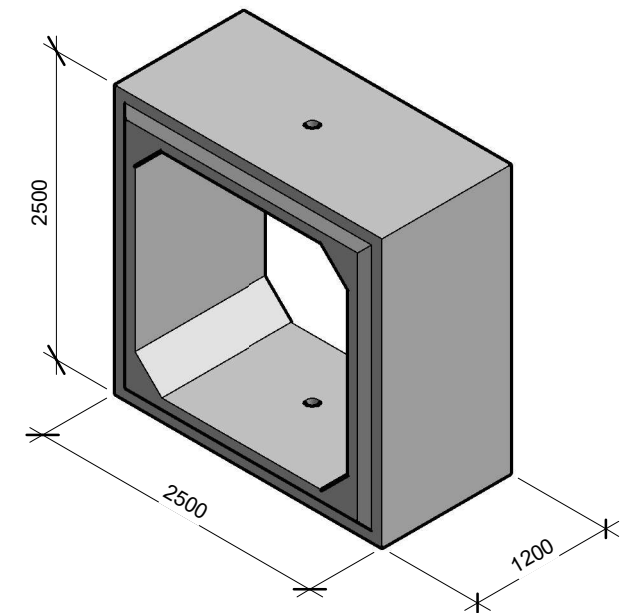

6 ISOMETRIC BOXCULVERT TAMPAK BELAKANG
1 : 25

SKALA							
Yang Direvisi				Oleh	Direnc	Diset	

KEMENTERIAN PEKERJAAN UMUM DIREKTORAT JENDERAL SUMBER DAYA AIR BALAI WILAYAH SUNGAI SUMATERA VII BENGKULU SNVT PJS, SUMATERA VII PROVINSI BENGKULU Jl. Sungai Serut, Kota Bengkulu, 38100				PROVINSI BENGKULU			
PEMBANGUNAN PENGENDALIAN BANJIR AIR BENGKULU KOTA BENGKULU				BWS SUMATERA VII BENGKULU			
CONSTRUCTION DRAWING:				DETAIL BOX CULVERT UNIT			
DIBUAT OLEH:		Manajer Proyek	Ir. Arif Pudi Utomo	Lokasi		: Jl. Irian	
DIPERIKSA DAN DIBETULI OLEH:		Drafter	Yusuf Barakka	Kecamatan		: Sungai Serut, Tanjung Agung	
		Team Leader	Erwin, ST	Kab./Kota		: Kota Bengkulu	
		Supervisor Engineer	Antonius Ucik, ST	No. Gambar		: 3141	
MENGETAHUI:		Direksi Lapangan	Franky Antonyo, ST	No. Lembar		:	
				Tahun		No. Kontrak	
				2025		HK0102/Bws7.8/272/2025	