



1 DENAH LANTAI DASAR
1 : 100

<div><div><div></div></div><div><div><div>KEMENTERIAN PEKERJAAN UMUM DAN PERUMAHAN RAKYAT</div><div>DIREKTORAT JENDERAL SUMBER DAYA AIR</div><div>SNVT AIR TANAH DAN AIR BAKU CITARUM</div><div>PEJABAT PEMBUAT KOMITMEN PENGEMBANGAN AIR BAKU</div><div>Jl. Inspeksi Cidurian Soekarno - Hatta STA 5600 Bandung Telp. (022) 756073</div></div></div></div>				
Shop Drawing : DENAH LANTAI DASAR				
PROYEK PEMBANGUNAN SALURAN TRANSMISI DAN BANGUNAN FASILITAS PENYEDIAAN AIR BAKU CILARONG KAB. BANDUNG				
Desa : Lamajang		KONTRAKTOR PELAKSANA		
Kecamatan : Pengalengan		Manajer Teknik Reza Fajar		
Kabupaten : Bandung		Draftman Yusuf Barakka		
No. Gambar : A201		Pengawas lapangan 1 Panji Koswara		
Lembar :		Pengawas lapangan 2 Rizki Khoiron Pratama		
Revisi :		Direksi Pekerjaan Didin Hadianto NRP. 02071980092018001		
Tanggal : 30 Januari 2024		Pengawas lapangan 1 Hermansyah NRP. C20011983092018002		
No. Kontrak HK.02.03/PPK-PAB/SNVT-ATAB/BWSC/02/2024		DIBUAT OLEH : JAYA - INFRA, KSO DIPERIKSA OLEH : Konsultan Supervisi PT. DWI ELITIS KONSULTANT - PT. VITRAHA CONSIDOTAMA - PT. TIGA CAHAYA MANDIRI, KSO Pelaksana Teknik Dannv Anugerah Rahardjo, SE NIP. 19810329 2014121 002		

Disetujui Oleh :		
Kontraktor Pelaksana :	Konsultan Supervisi :	Pejabat Pembuat Komitmen Pengembangan Air Baku :
M. Nur Al Amin, S.T. Kepala Proyek	Didit Heryadi, S.T. Team Leader	Maulana Ramdan, S.T. NIP. 1977 0905 2009 011001

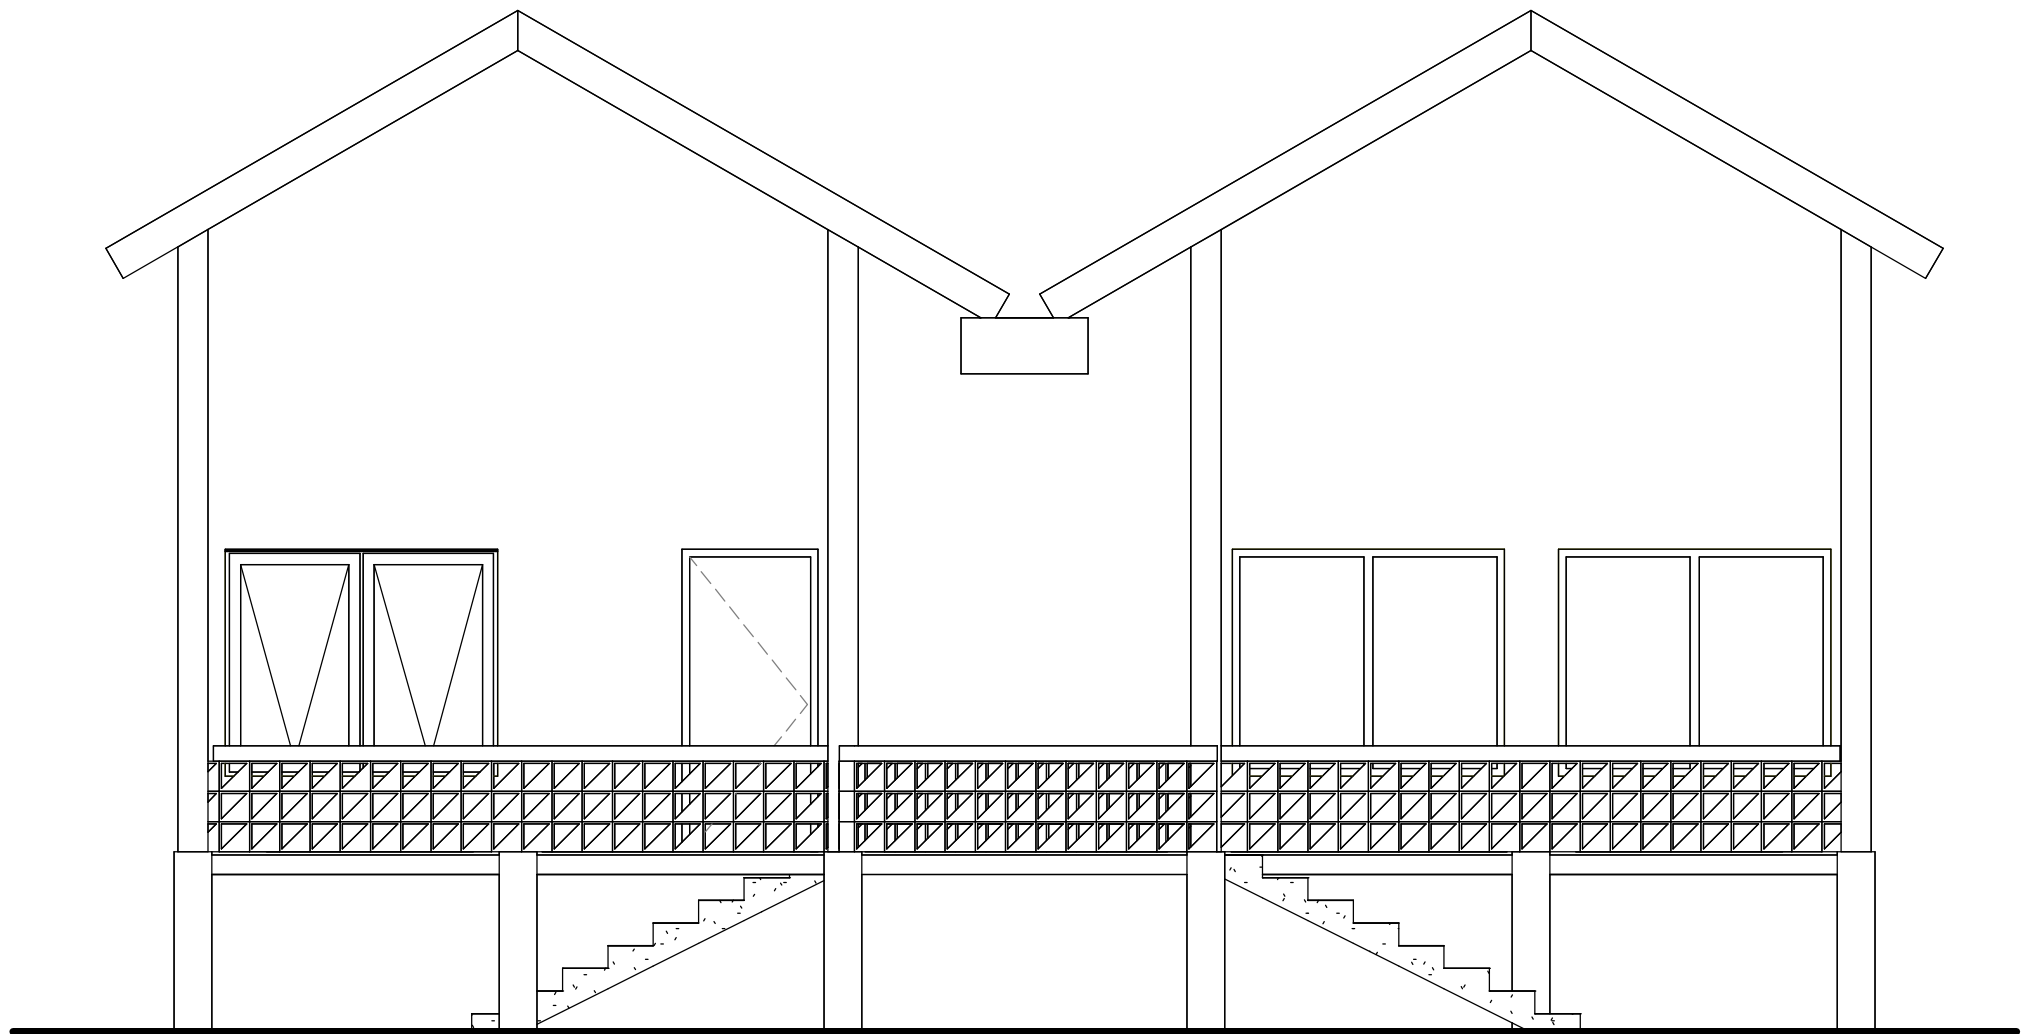

1 TAMPAK DEPAN
1 : 50




KEMENTERIAN PEKERJAAN UMUM DAN PERUMAHAN RAKYAT
DIREKTORAT JENDERAL SUMBER DAYA AIR
SNVT AIR TANAH DAN AIR BAKU CITARUM
PEJABAT PEMBUAT KOMITMEN PENGEMBANGAN AIR BAKU
Jl. Inspeksi Cidurian Soekarno - Hatta STA 5600 Bandung Telp. (022) 756073


Shop Drawing :


GAMBAR TAMPAK

DIBUAT OLEH :

JAYA - INFRA, KSO

DIPERIKSA OLEH :

Konsultan Supervisi
PT. DWI ELITIS KONSULTANT -
PT. VITRAHA CONSIDOTAMA -
PT. TIGA CAHAYA MANDIRI, KSO

Pelaksana Teknik

Danar Anugerah Rahardjo, SE
NIP. 19810329 2014121 002

Manajer Teknik
Reza Fajar

Draftman
Yusuf Barakka

Pengawas lapangan 1
Panji Koswara

Pengawas lapangan 2
Rizki Khoiron Pratama

Direksi Pekerjaan
Didin Hadiana
NRP. C2071980092018001

Pengawas lapangan 1
Hermansyah
NRP. C20011983092018002

PROYEK
PEMBANGUNAN SALURAN TRANSMISI DAN BANGUNAN
FASILITAS PENYEDIAAN AIR BAKU CILAJONG KAB. BANDUNG

Desa : Lamajang

Kecamatan : Pengalengan

Kabupaten : Bandung

No. Gambar : A301

Lembar :

Revisi :

Tanggal : 30 Januari 2024

No. Kontrak
HK.02.03/PPK-PAB/SNVT-ATAB/BBWSC/02/2024

Kontraktor Pelaksana :

M. Nur Al Amin, S.T.
Kepala Proyek


Disetujui Oleh :

Konsultan Supervisi :

Didit Heryadi, S.T.
Team Leader




Pejabat Pembuat Komitmen
Pengembangan Air Baku :

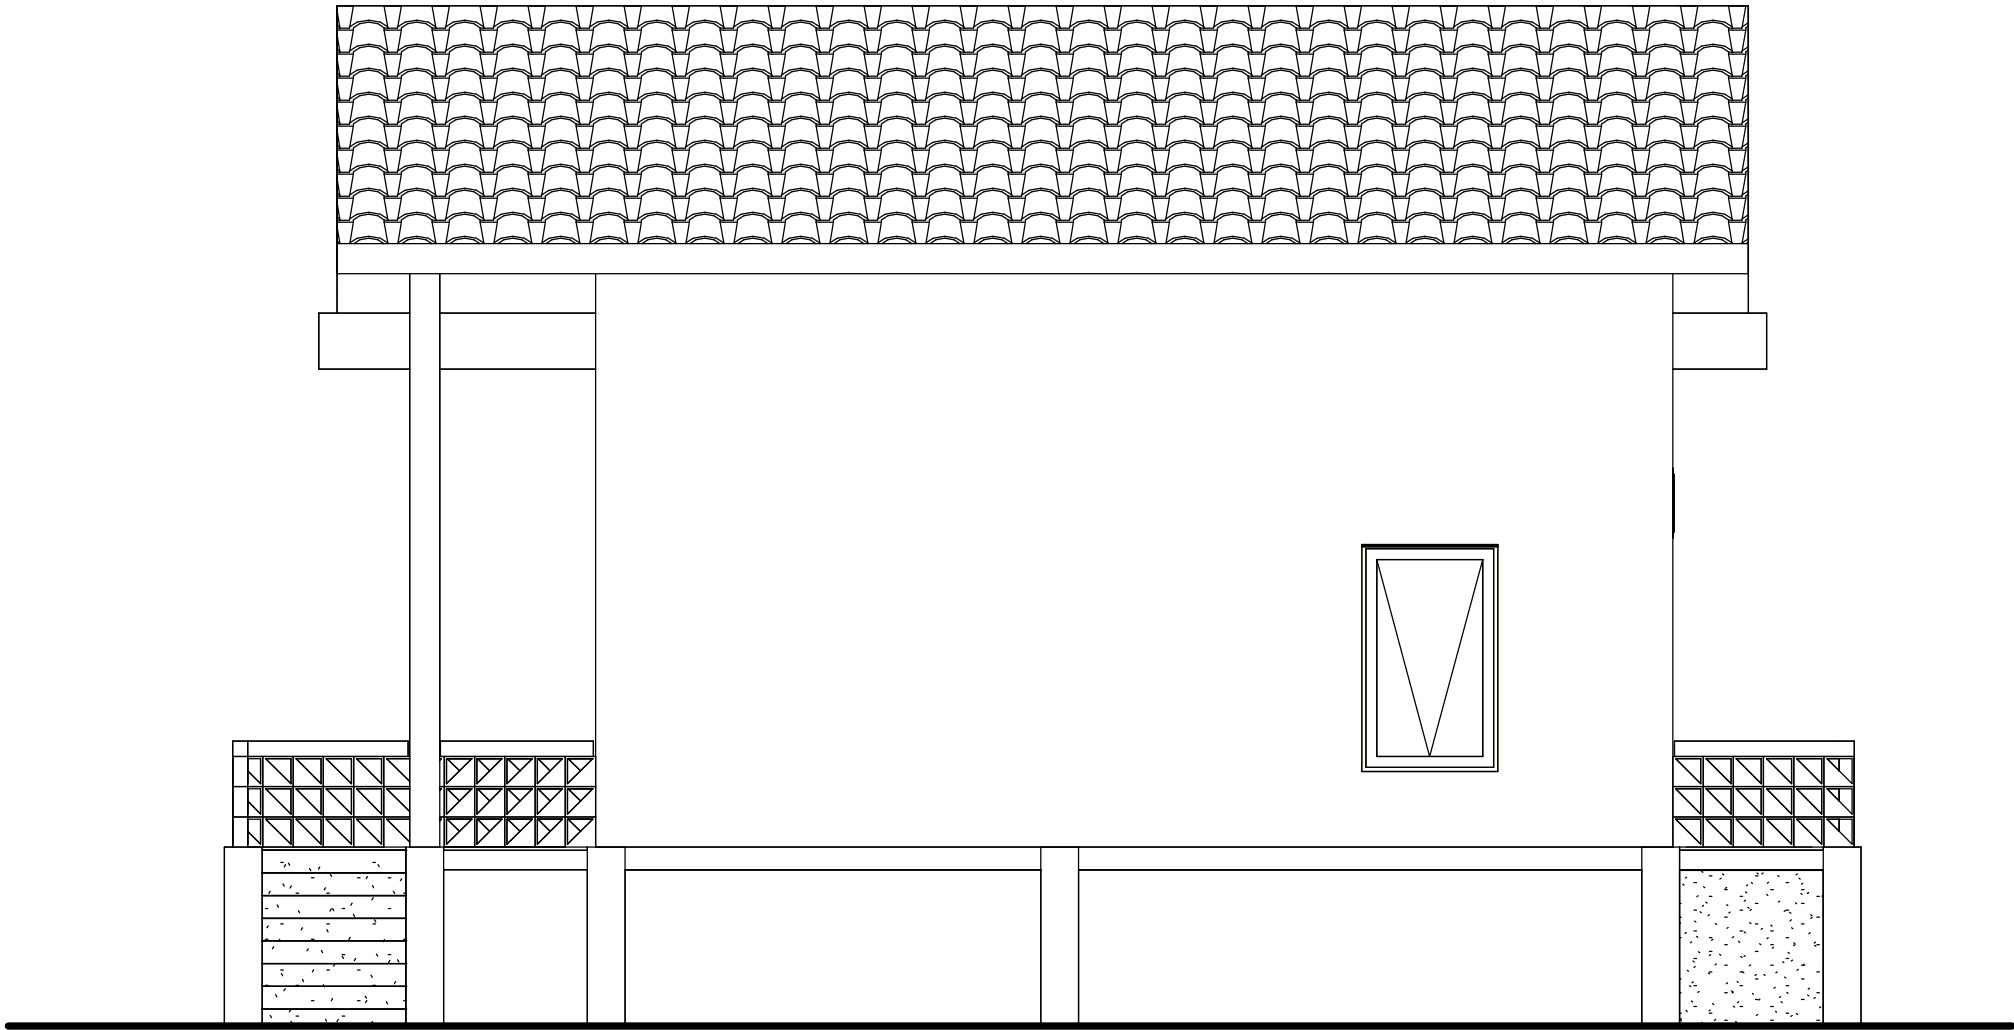
Maulana Ramdan, S.T.
NIP. 1977 0905 2009 011001



1 TAMPAK KANAN
1 : 50



Disetujui Oleh :		
Kontraktor Pelaksana :	Konsultan Supervisi :	Pejabat Pembuat Komitmen Pengembangan Air Baku :
M. Nur Al Amin, S.T. Kepala Proyek	Didit Heryadi, S.T. Team Leader	Maulana Ramdan, S.T. NIP. 1977 0905 2009 011001

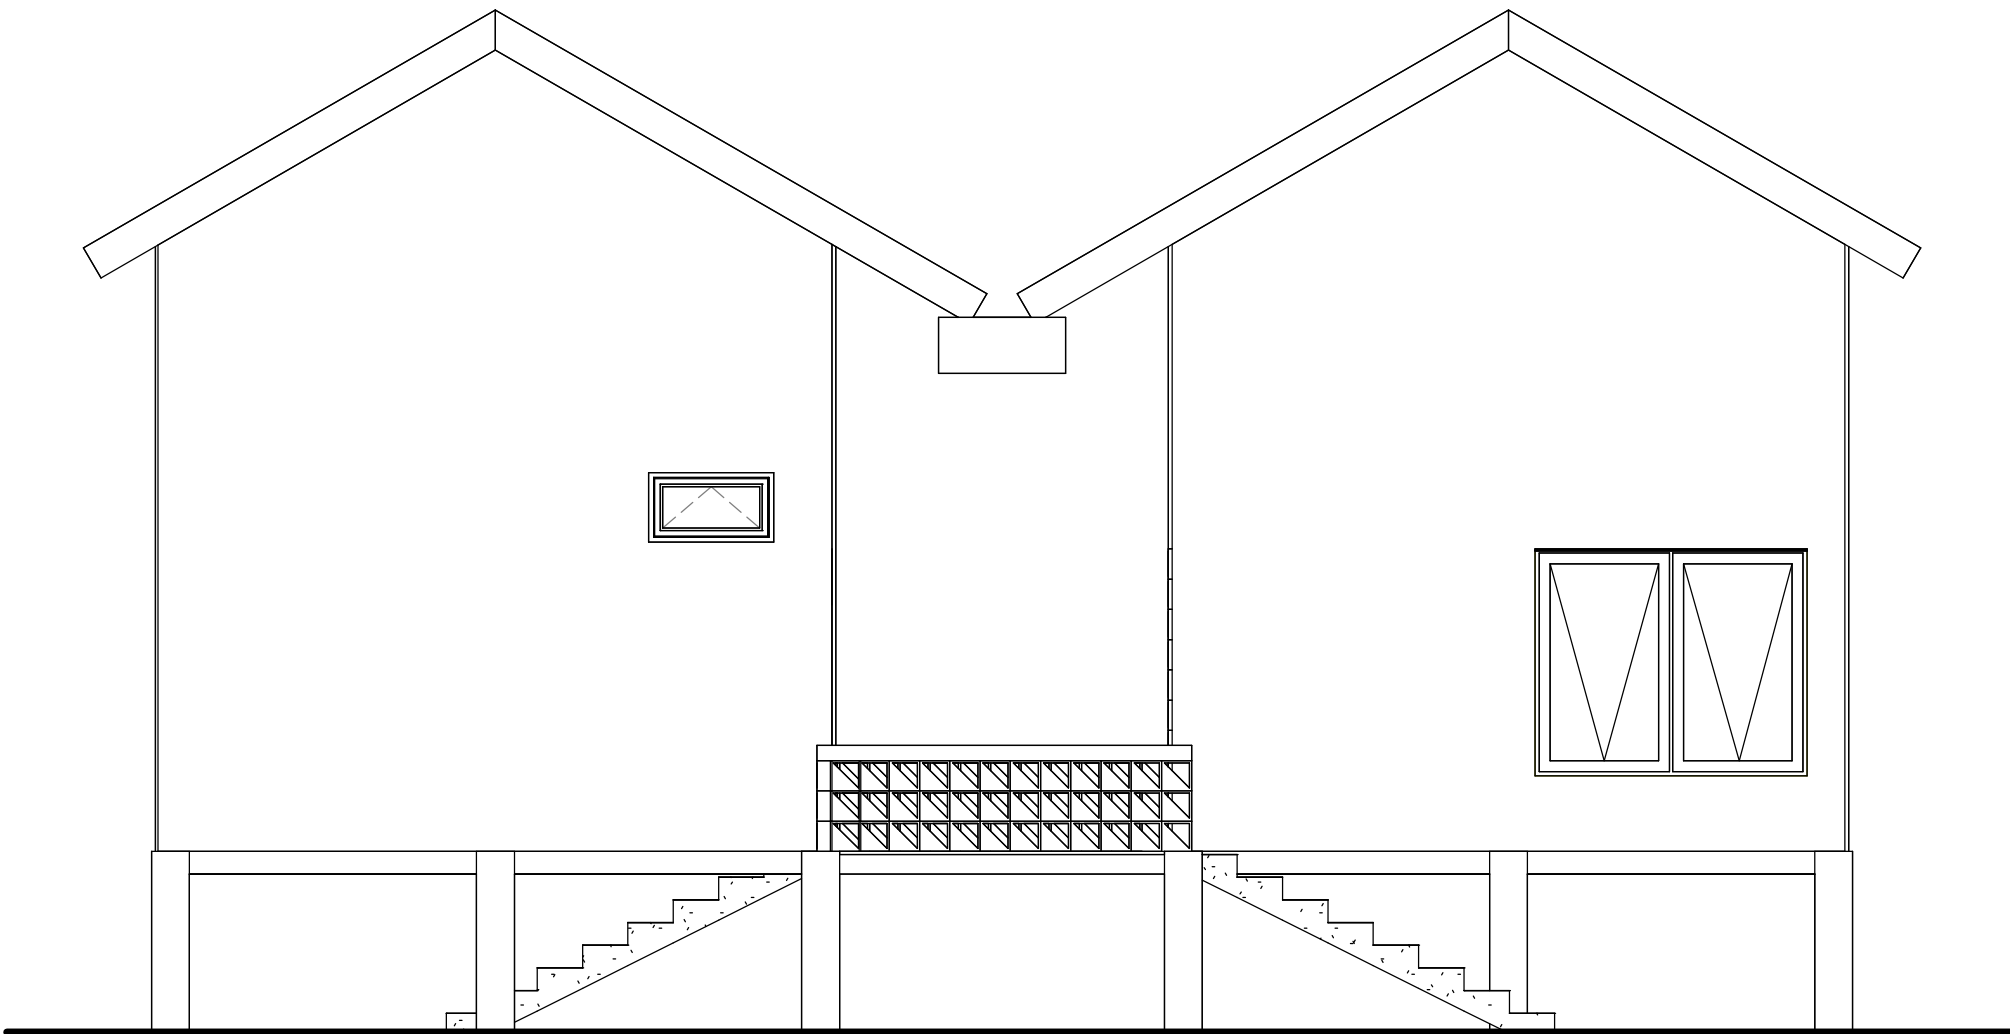
<div></div> <div>KEMENTERIAN PEKERJAAN UMUM DAN PERUMAHAN RAKYAT DIREKTORAT JENDERAL SUMBER DAYA AIR SNVT AIR TANAH DAN AIR BAKU CITARUM PEJABAT PEMBUAT KOMITMEN PENGEMBANGAN AIR BAKU Jl. Inspeksi Cidurian Soekarno - Hatta STA 5600 Bandung Telp. (022) 756073</div>						
Shop Drawing : GAMBAR TAMPAK				PROYEK PENGANGUNAN SALURAN TRANSMISI DAN BANGUNAN FASILITAS PENYEDIAAN AIR BAKU CILANG KAS. BANGUN		
DIBUAT OLEH :	<div>JAYA - INFRA, KSO</div>	Manajer Teknik	Reza Fajar	Desa : Lamajang		
		Draftman	Yusuf Barakka	Kecamatan : Pengalengan		
DIPERIKSA OLEH :	<div></div> <div>Konsultan Supervisi PT. DWI ELITIS KONSULTANT - PT. VITRAHA CONSIDOTAMA - PT. TIGA CAHAYA MANDIRI, KSO</div>	Pengawas lapangan 1	Panji Koswara	Kabupaten : Bandung		
		Pengawas lapangan 2	Rizki Khoiron Pratama	No. Gambar : A302		
		Pelaksana Teknik	Direksi Pekerjaan	Didin Hadiano NRP. C2071980092018001	Lembar :	
			Pengawas lapangan 1	Hermansyah NRP. C20011983092018002	Revisi :	
				Dannv Anugerah Rahardjo, SE NIP. 19810329 2014121 002		Tanggal : 30 Januari 2024
			No. Kontrak HK.02.03/PPK-PAB/SNVT-ATAB/BBWSC/02/2024			



1 TAMPAK BELAKANG
1 : 50




Disetujui Oleh :		
Kontraktor Pelaksana :	Konsultan Supervisi :	Pejabat Pembuat Komitmen Pengembangan Air Baku :
M. Nur Al Amin, S.T. Kepala Proyek	Didit Heryadi, S.T. Team Leader	Maulana Ramdan, S.T. NIP. 1977 0905 2009 011001

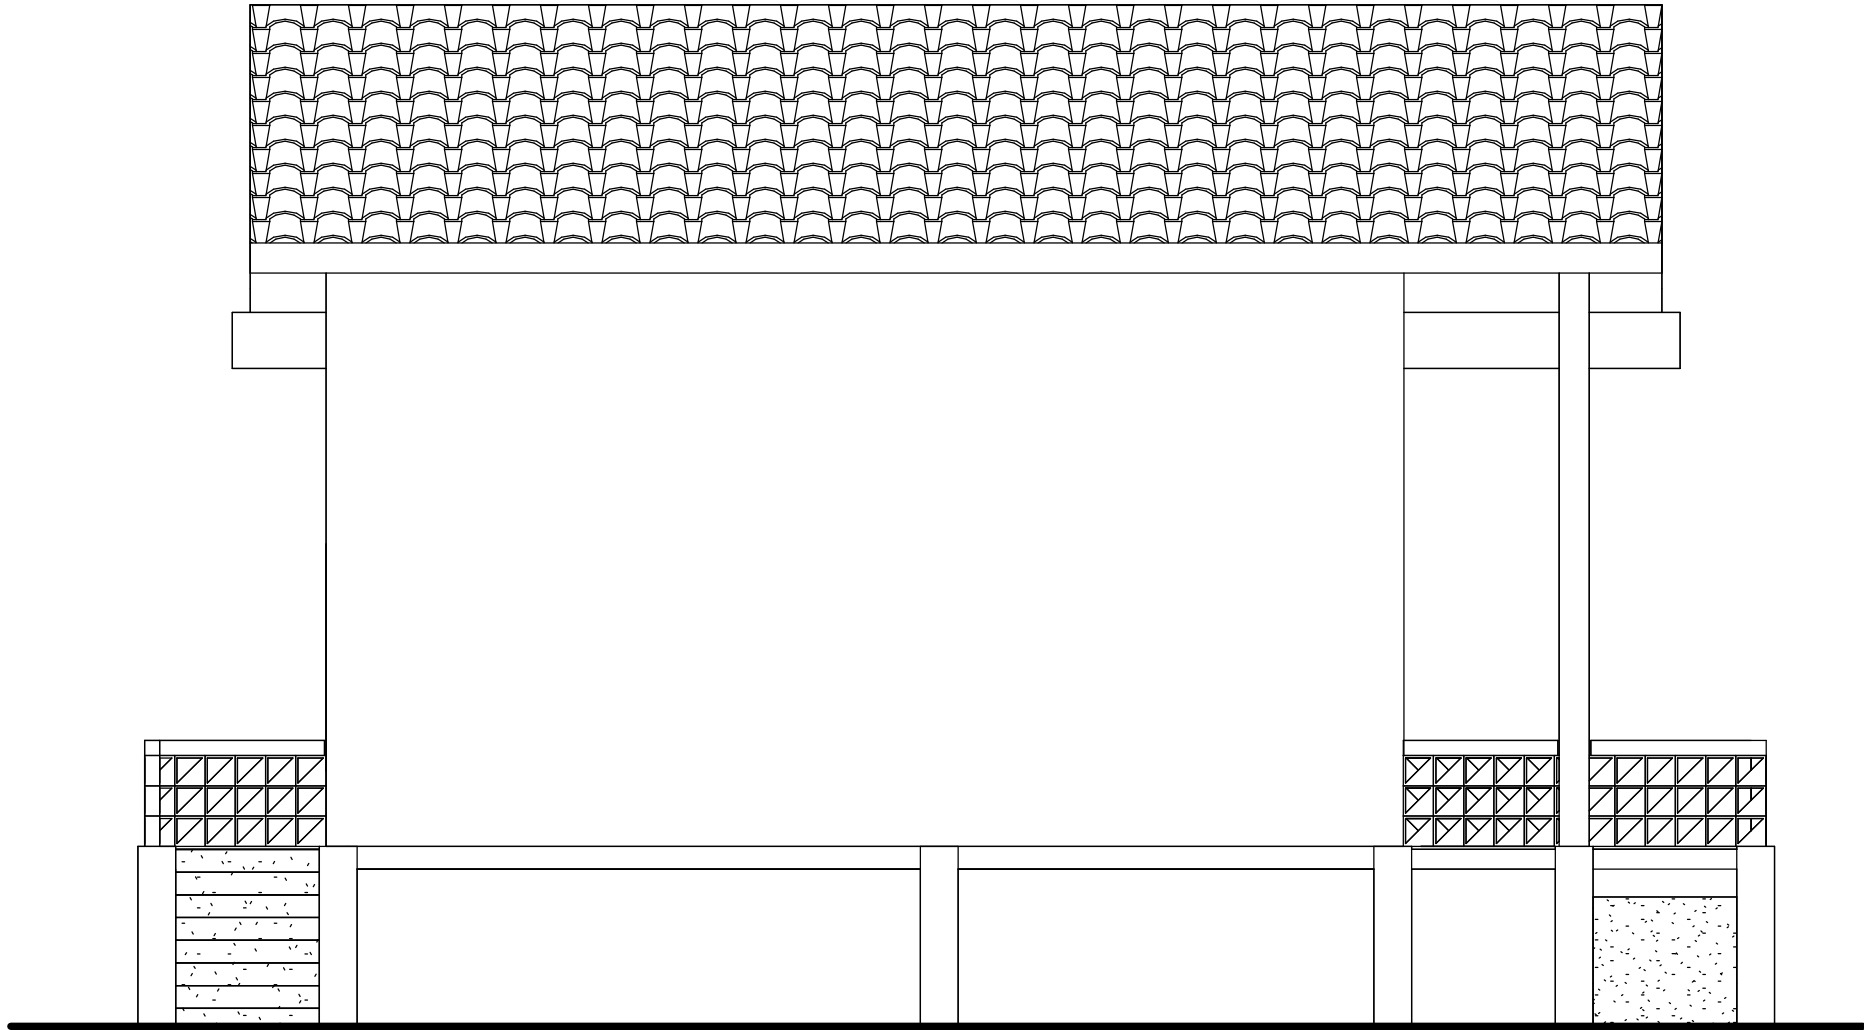
<div><div>KEMENTERIAN PEKERJAAN UMUM DAN PERUMAHAN RAKYAT DIREKTORAT JENDERAL SUMBER DAYA AIR SNVT AIR TANAH DAN AIR BAKU CITARUM PEJABAT PEMBUAT KOMITMEN PENGEMBANGAN AIR BAKU <small>Jl. Inspeksi Cidurian Soekarno - Hatta STA 5600 Bandung Telp. (022) 756073</small></div></div>					PROYEK PEMBANGUNAN SALURAN TRANSMISI DAN BANGUNAN FASILITAS PENYEDIAAN AIR BAKU CILAJONG KAB. BANDUNG				
Shop Drawing :					GAMBAR TAMPAK				
DIBUAT OLEH :	Kontraktor Pelaksana		Manajer Teknik	Reza Fajar	Desa : Lamajang				
	 JAYA - INFRA, KSO		Draftman	Yusuf Barakka	Kecamatan : Pengalengan				
DIPERIKSA OLEH :	Konsultan Supervisi		Pengawas lapangan 1	Panji Koswara	Kabupaten : Bandung				
	PT. DWI ELITIS KONSULTANT -		Pengawas lapangan 2	Rizki Khoiron Pratama	No. Gambar : A303				
	PT. VITRAHA CONSIDOTAMA -				Lembar :				
	PT. TIGA CAHAYA MANDIRI, KSO		Direksi Pekerjaan	Didin Hadianto NRP. C2071980092018001	Revisi :				
	Pelaksana Teknik		Pengawas lapangan 1	Hermansyah NRP. C20011983092018002	Tanggal : 30 Januari 2024				
Dannv Anugerah Rahardjo, SE NIP. 19810329 2014121 002					No. Kontrak HK.02.03/PPK-PAB/SNVT-ATAB/BBWSC/02/2024				



1 TAMPAK KIRI
1 : 50

Disetujui Oleh :		
Kontraktor Pelaksana :	Konsultan Supervisi :	Pejabat Pembuat Komitmen Pengembangan Air Baku :
M. Nur Al Amin, S.T. Kepala Proyek	Didit Heryadi, S.T. Team Leader	Maulana Ramdan, S.T. NIP. 1977 0905 2009 011001


<div></div> <div>KEMENTERIAN PEKERJAAN UMUM DAN PERUMAHAN RAKYAT DIREKTORAT JENDERAL SUMBER DAYA AIR SNVT AIR TANAH DAN AIR BAKU CITARUM PEJABAT PEMBUAT KOMITMEN PENGEMBANGAN AIR BAKU Jl. Inspeksi Cidurian Soekarno - Hatta STA 5600 Bandung Telp. (022) 756073</div>					
Shop Drawing : GAMBAR TAMPAK				PROYEK PEMBANGUNAN SALURAN TRANSMISI DAN BANGUNAN FASILITAS PENYEDIAAN AIR BAKU CILAJONG KAB. BANDUNG	
DIBUAT OLEH :	Kontraktor Pelaksana	Manajer Teknik	Reza Fajar	Desa : Lamajang	
	 JAYA - INFRA, KSO	Draftman	Yusuf Barakka	Kecamatan : Pengalengan	
DIPERIKSA OLEH :	 Konsultan Supervisi PT. DWI ELITIS KONSULTANT - PT. VITRAHA CONSIDOTAMA - PT. TIGA CAHAYA MANDIRI, KSO	Pengawas lapangan 1	Panji Koswara	Kabupaten : Bandung	
		Pengawas lapangan 2	Rizki Khoiron Pratama	No. Gambar : A304	
	Pelaksana Teknik	Direksi Pekerjaan	Didin Hadiano NRP. C2071980092018001	Lembar :	
		Pengawas lapangan 1	Hermansyah NRP. C20011983092018002	Revisi :	
				Tanggal : 30 Januari 2024	
				No. Kontrak HK.02.03/PPK-PAB/SNVT-ATAB/BBWSC/02/2024	

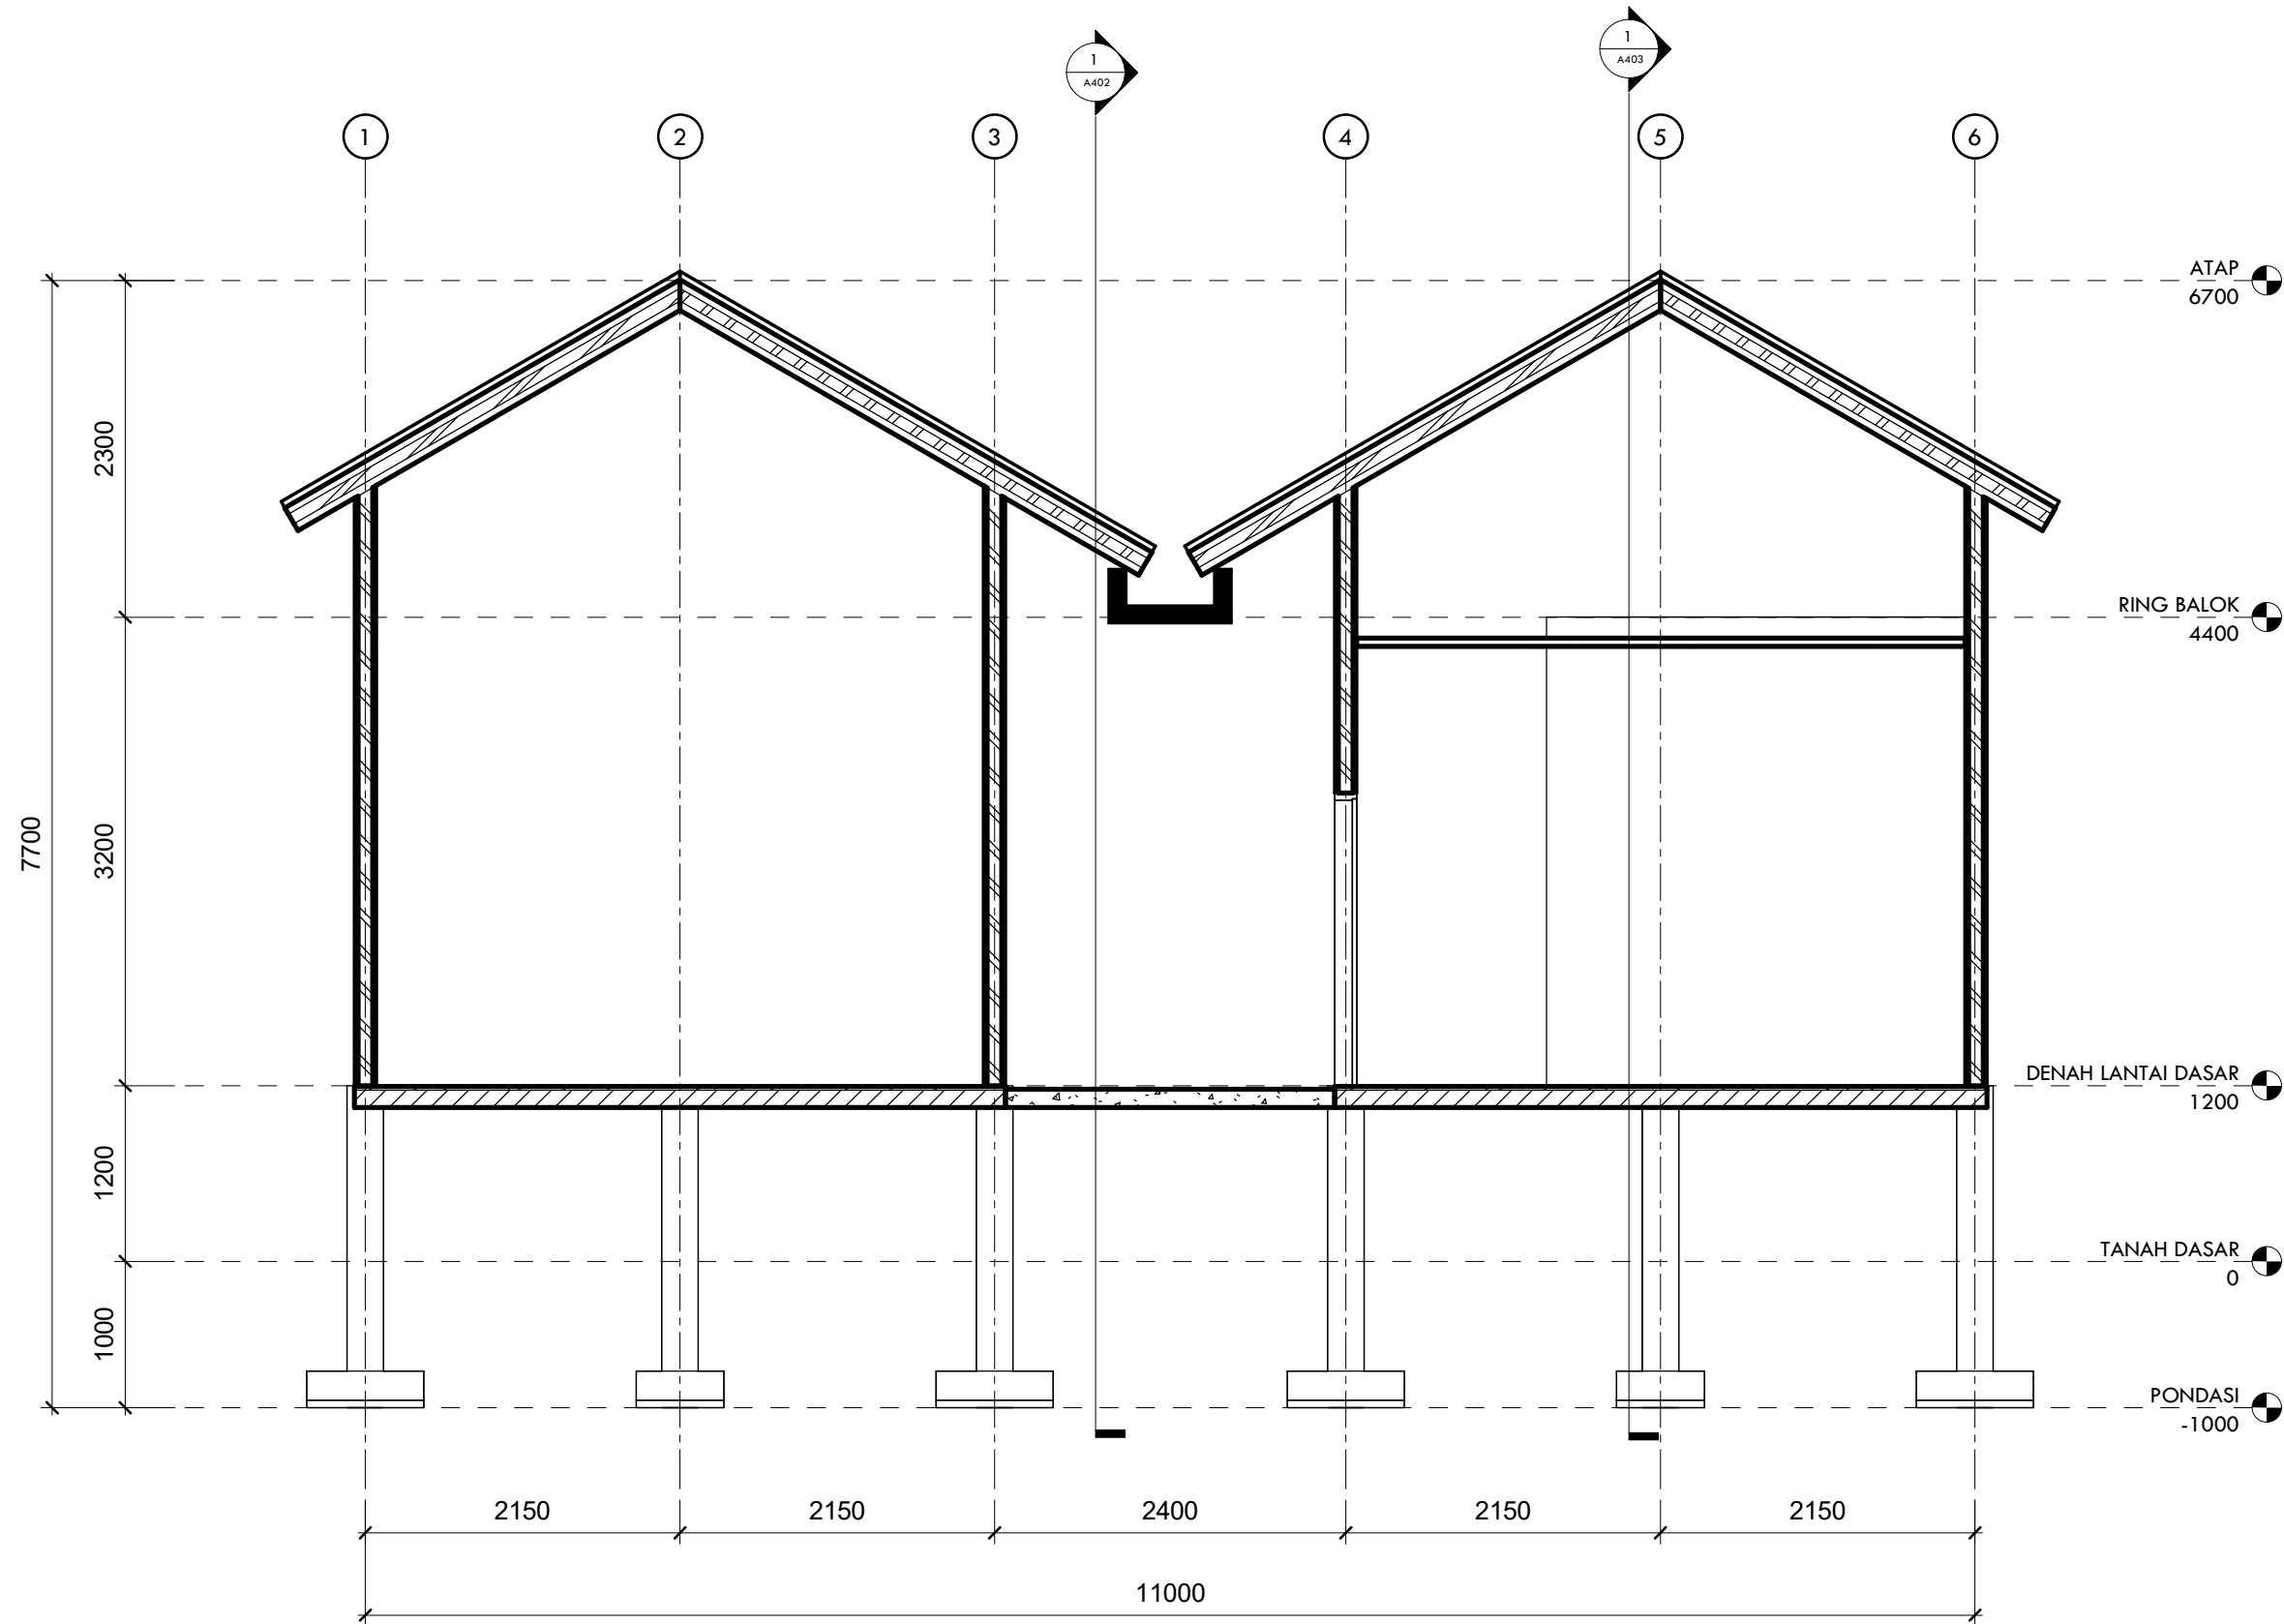

1 POTONGAN A
1 : 50



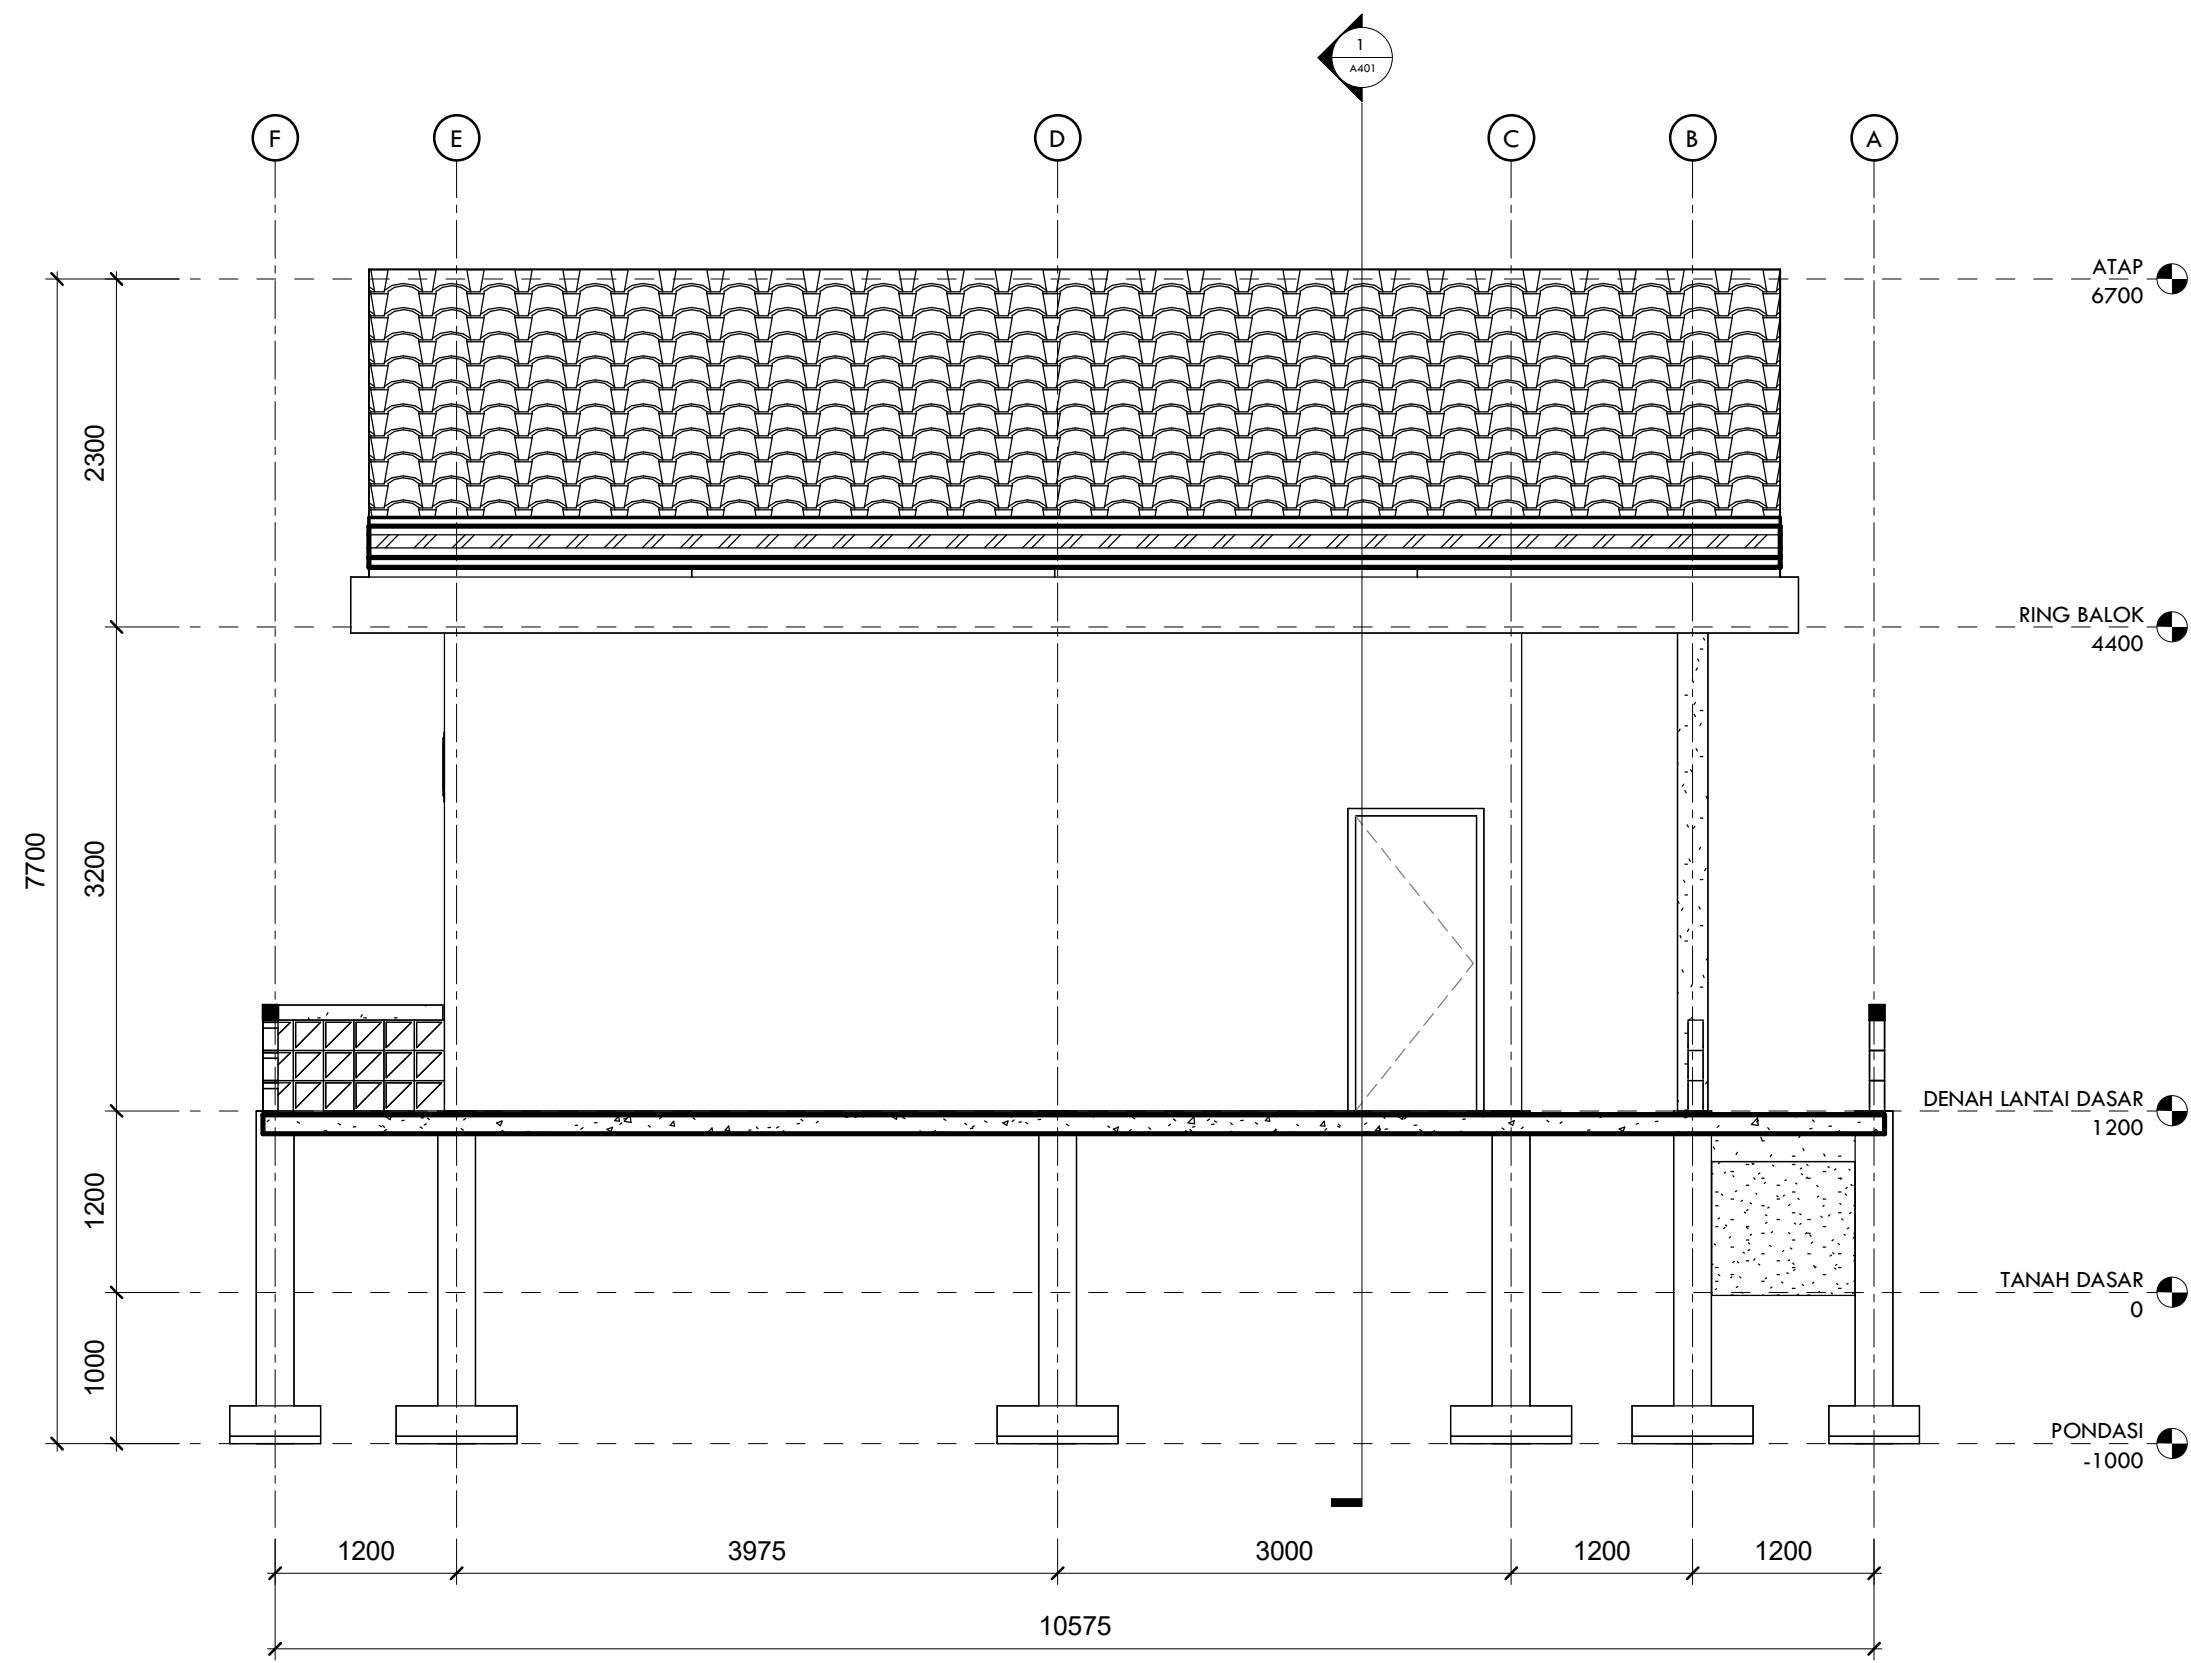


Disetujui Oleh :		
Kontraktor Pelaksana :	Konsultan Supervisi :	Pejabat Pembuat Komitmen Pengembangan Air Baku :
M. Nur Al Amin, S.T. Kepala Proyek	Didit Heryadi, S.T. Team Leader	Maulana Ramdan, S.T. NIP. 1977 0905 2009 011001


KEMENTERIAN PEKERJAAN UMUM DAN PERUMAHAN RAKYAT DIREKTORAT JENDERAL SUMBER DAYA AIR SNVT AIR TANAH DAN AIR BAKU CITARUM PEJABAT PEMBUAT KOMITMEN PENGEMBANGAN AIR BAKU Jl. Inspeksi Cidurian Soekarno - Hatta STA 5600 Bandung Telp. (022) 756073				
Shop Drawing : GAMBAR POTONGAN				
DIBUAT OLEH :	Kontraktor Pelaksana JAYA - INFRA, KSO	Manajer Teknik	Reza Fajar	PROYEK PEMBANGUNAN SALURAN TRANSMISI DAN BANGUNAN FASILITAS PENYEDIAAN AIR BAKU CILAJONG KAB. BANDUNG
		Draftman	Yusuf Barakka	Desa : Lamajang
DIPERIKSA OLEH :	Konsultan Supervisi PT. DWI ELITIS KONSULTANT - PT. VITRAHA CONSIDOTAMA - PT. TIGA CAHAYA MANDIRI, KSO Pelaksana Teknik Dannv Anugerah Rohardjo, SE NIP. 19810329 2014121 002	Pengawas lapangan 1	Panji Koswara	Kecamatan : Pengalengan
		Pengawas lapangan 2	Rizki Khoiron Pratama	Kabupaten : Bandung
		Direksi Pekerjaan	Didin Hadianta NIP. C2071198092018001	No. Gambar : A401
		Pengawas lapangan 1	Hermansyah NIP. C20011983092018002	Lembar : Revisi : Tanggal : 30 Januari 2024 No. Kontrak HK.02.03/PPK-PAB/SNVT-ATAB/BBWSC/02/2024



1 POTONGAN B
1 : 50

Disetujui Oleh :		
Kontraktor Pelaksana :	Konsultan Supervisi :	Pejabat Pembuat Komitmen Pengembangan Air Baku :
M. Nur Al Amin, S.T. Kepala Proyek	Didit Heryadi, S.T. Team Leader	Maulana Ramdan, S.T. NIP. 1977 0905 2009 011001


<div></div> <div>KEMENTERIAN PEKERJAAN UMUM DAN PERUMAHAN RAKYAT DIREKTORAT JENDERAL SUMBER DAYA AIR SNVT AIR TANAH DAN AIR BAKU CITARUM PEJABAT PEMBUAT KOMITMEN PENGEMBANGAN AIR BAKU Jl. Inspeksi Cidurian Soekarno - Hatta STA 5600 Bandung Telp. (022) 756073</div>				
Shop Drawing :			PROYEK PEMBANGUNAN SALURAN TRANSMISI DAN BANGUNAN FASILITAS PENYEDIAAN AIR BAKU CILAJONG KAB. BANDUNG	
GAMBAR POTONGAN				
DIBUAT OLEH :	Kontraktor Pelaksana	Manajer Teknik	Reza Fajar	Desa : Lamajang
	 JAYA - INFRA, KSO	Draftman	Yusuf Barakka	Kecamatan : Pengalengan
DIPERIKSA OLEH :	Konsultan Supervisi	Pengawas lapangan 1	Panji Koswara	Kabupaten : Bandung
	 PT. DWI ELITIS KONSULTANT -  PT. VITRAHA CONSIDOTAMA -  PT. TIGA CAHAYA MANDIRI, KSO	Pengawas lapangan 2	Rizki Khoiron Pratama	No. Gambar : A402
	Pelaksana Teknik	Direksi Pekerjaan	Didin Hadianto NIP. C207198092018001	Lembar :
			Direksi Pekerjaan	Hermansyah NIP. C20011983092018002
				No. Kontrak HK.02.03/PPK-PAB/SNVT-ATAB/BBWSC/02/2024

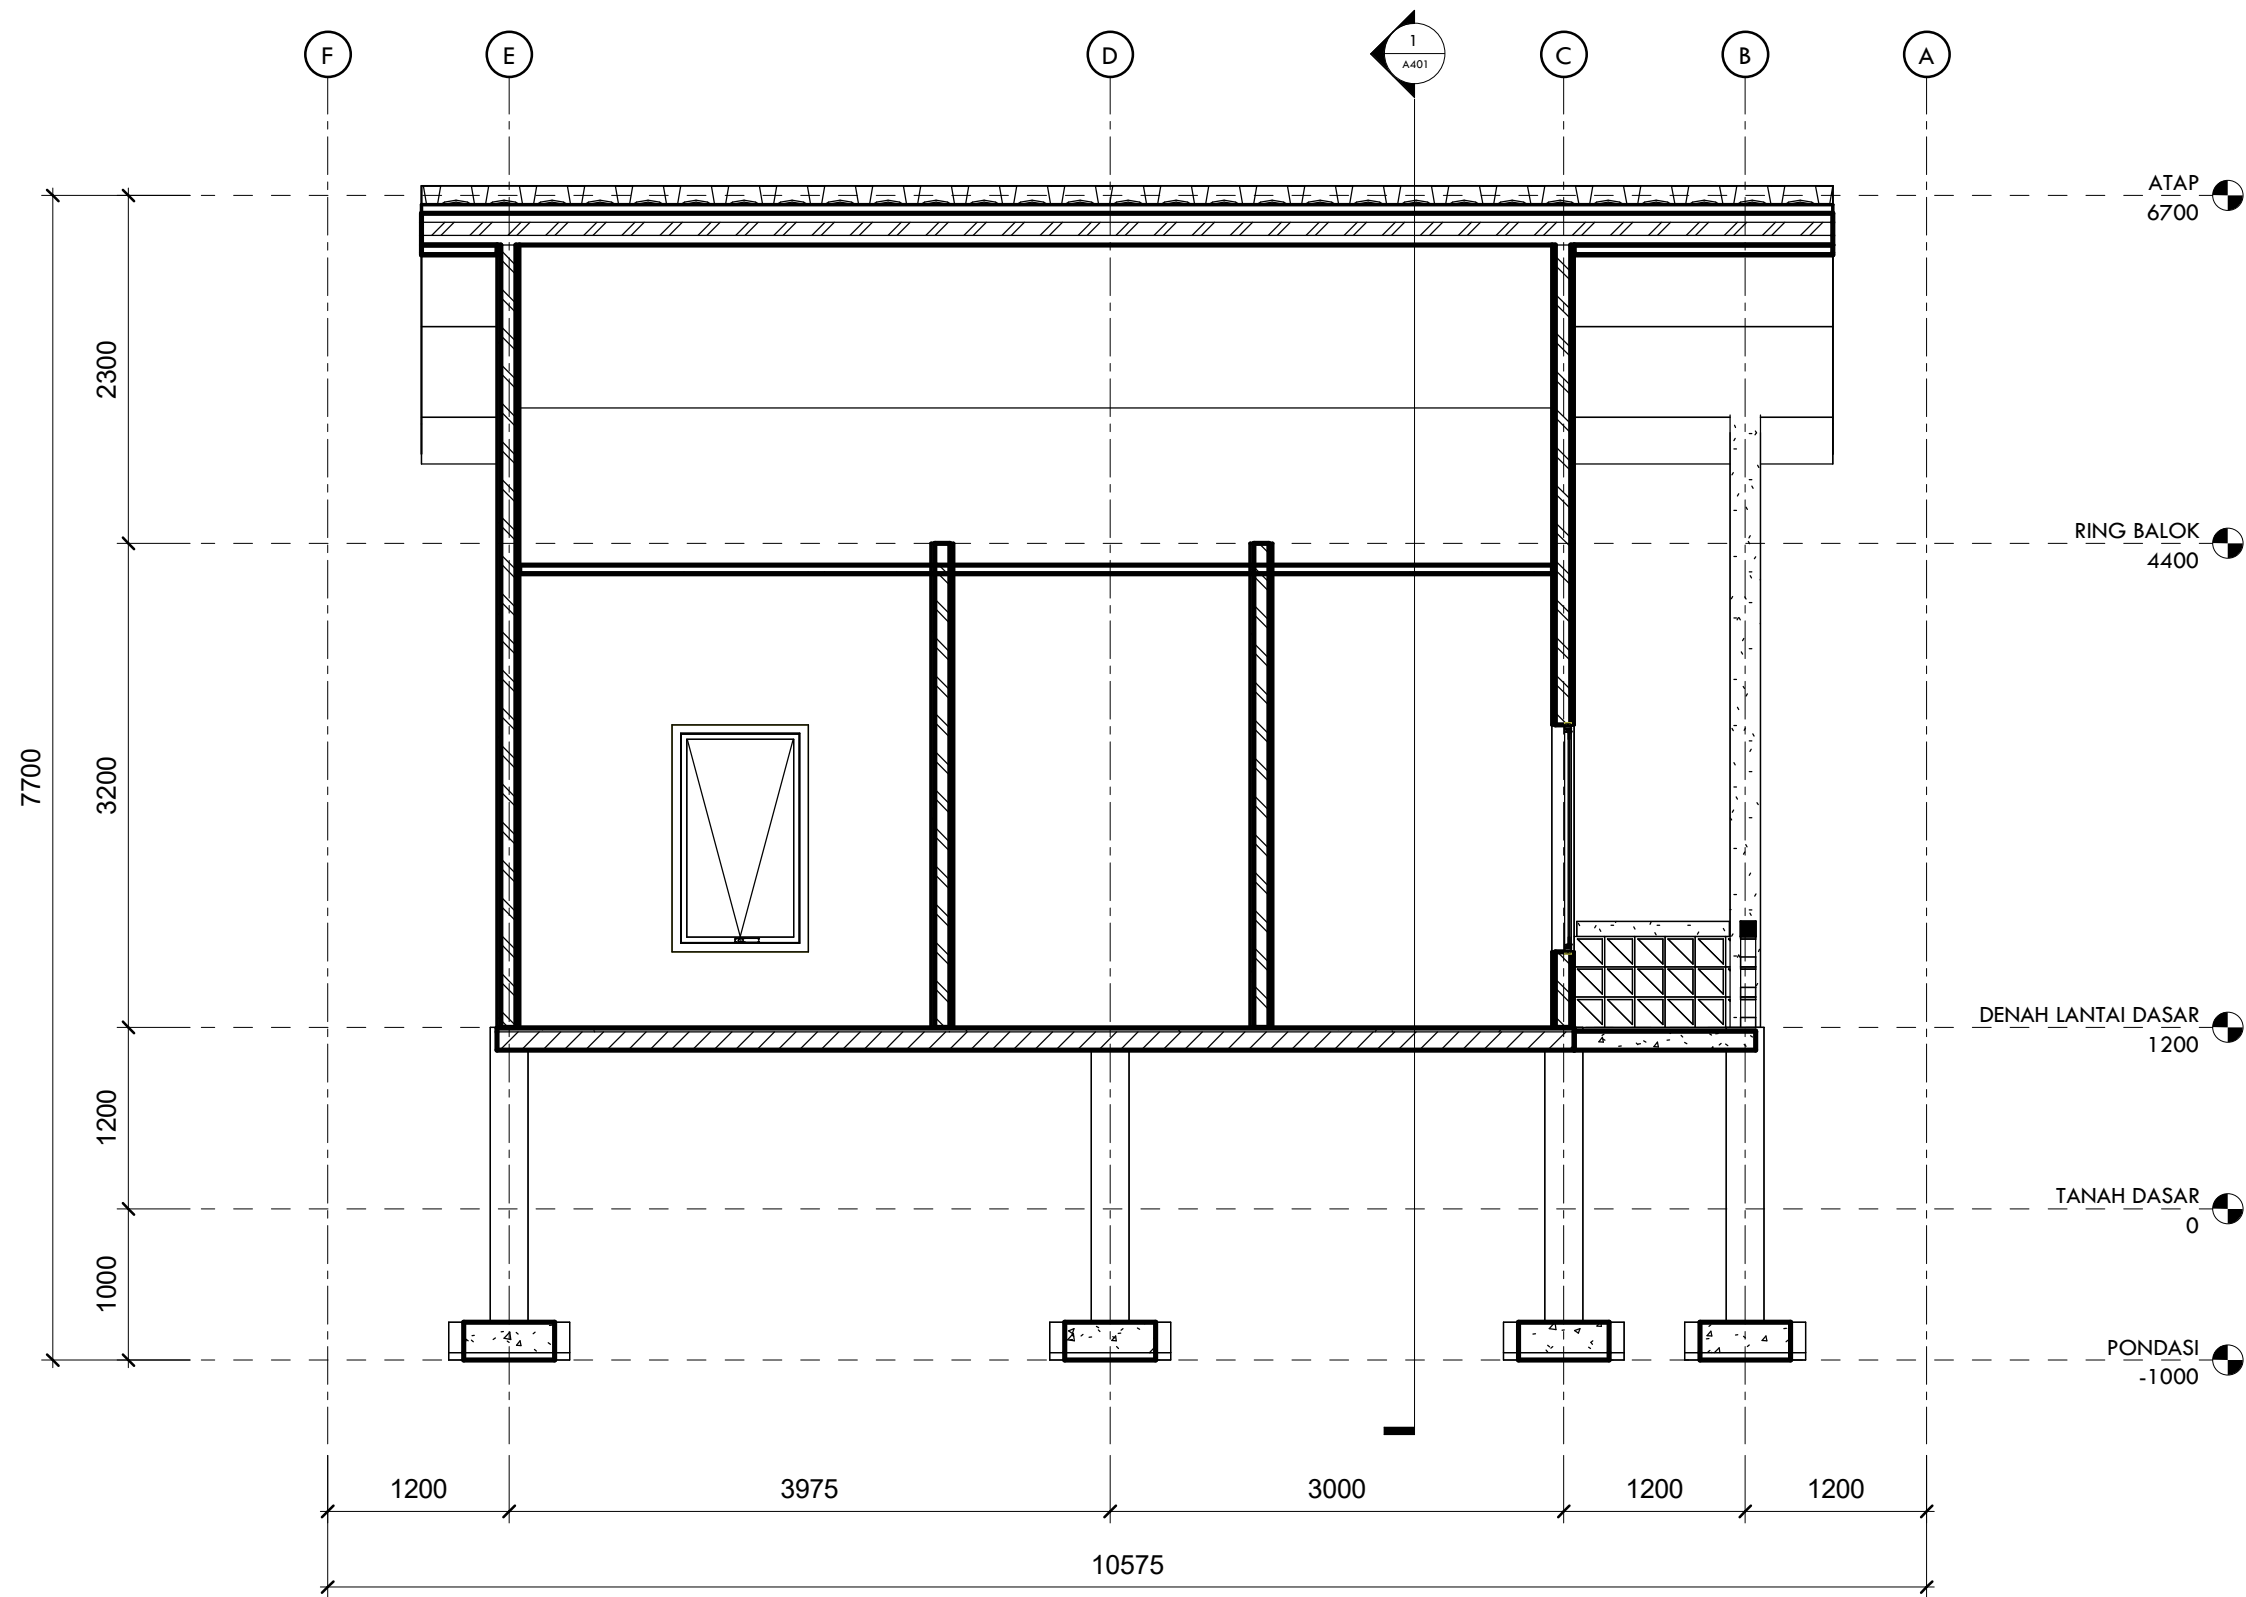

1 POTONGAN C
1 : 50

<div><div><div></div></div><div><div>KEMENTERIAN PEKERJAAN UMUM DAN PERUMAHAN RAKYAT</div><div>DIREKTORAT JENDERAL SUMBER DAYA AIR</div><div>SNVT AIR TANAH DAN AIR BAKU CITARUM</div><div>PEJABAT PEMBUAT KOMITMEN PENGEMBANGAN AIR BAKU</div><div>Jl. Inspeksi Cidurian Soekarno - Hatta STA 5600 Bandung Telp. (022) 756073</div></div></div>				
Shop Drawing : GAMBAR POTONGAN				
PROYEK PEMBANGUNAN SALURAN TRANSMISI DAN BANGUNAN FASILITAS PENYEDIAAN AIR BAKU CILAJONG KAB. BANDUNG				
Kontraktor Pelaksana		Manajer Teknik	Reza Fajar	Desa : Lamajang
DIBUAT OLEH : <div><div></div><div>JAYA - INFRA, KSO</div></div>		Draftman	Yusuf Barakka	Kecamatan : Pengalengan
Konsultan Supervisi		Pengawas lapangan 1	Panji Koswara	Kabupaten : Bandung
PT. DWI ELITIS KONSULTANT -		Pengawas lapangan 2	Rizki Khoiron Pratama	No. Gambar : A403
PT. VITRAHA CONSIDOTAMA -		Direksi Pekerjaan	Didin Hadianta	Lembar :
PT. TIGA CAHAYA MANDIRI, KSO		Pengawas lapangan 1	Hermansyah	Revisi :
Pelaksana Teknik				Tanggal : 30 Januari 2024
DIPERIKSA OLEH : <div><div></div><div>Danny Anugerah Rahardjo, SE</div></div>				No. Kontrak
NIP. 19810329 2014121 002				HK.02.03/PPK-PAB/SNVT-ATAB/BBWSC/02/2024

Disetujui Oleh :		
Kontraktor Pelaksana :	Konsultan Supervisi :	Pejabat Pembuat Komitmen Pengembangan Air Baku :
<div>M. Nur Al Amin, S.T. Kepala Proyek</div>	<div>Didit Heryadi, S.T. Team Leader</div>	<div>Maulana Ramdan, S.T. NIP. 1977 0905 2009 011001</div>

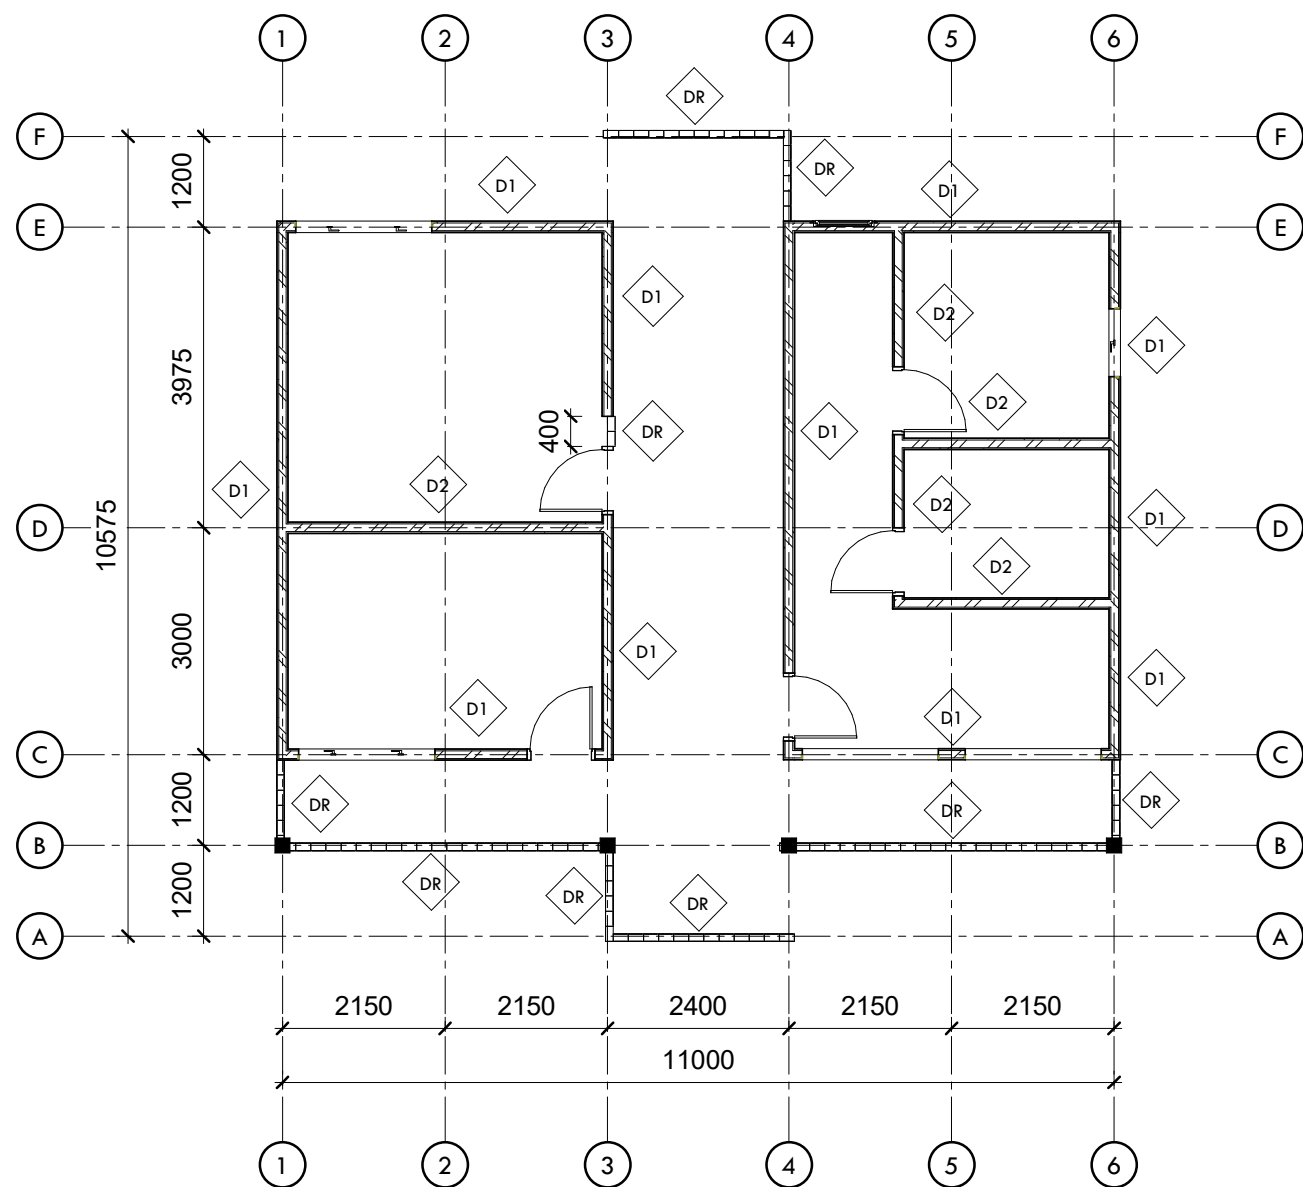

1 DENAH RENCANA DINDING
1 : 100





TYPE DINDING	CORE	FINIHING EKSTERIOR	FINIHING INTERIOR
D1	PASANGAN BATA HEBEL 100X200X600	PLASTER + ACI CAT DINDING	PLASTER + ACI CAT DINDING
D2	PASANGAN BATA HEBEL 100X200X600		PLASTER + ACI CAT DINDING
DR	PASANGAN ROOSTER 200X200		




KEMENTERIAN PEKERJAAN UMUM DAN PERUMAHAN RAKYAT DIREKTORAT JENDERAL SUMBER DAYA AIR SNVT AIR TANAH DAN AIR BAKU CITARUM PEJABAT PEMBUAT KOMITMEN PENGEMBANGAN AIR BAKU Jl. Inspeksi Cidurian Soekarno - Hatta STA 5600 Bandung Telp. (022) 756073			
Shop Drawing : GAMBAR RENCANA DINDING			
KONTRAKTOR PELAKSANA		PROYEK	
DIBUAT OLEH : JAYA - INFRA, KSO		PEMBANGUNAN SALURAN TRANSMISI DAN BANGUNAN	
Konsultan Supervisi		FASILITAS PENYEDIAAN AIR BAKU CILAJONG KAB. BANDUNG	
PT. DWI ELITIS KONSULTANT -		Desa : Lamajang	
PT. VITRAHA CONSIDOTAMA -		Kecamatan : Pengalengan	
PT. TIGA CAHAYA MANDIRI, KSO		Kabupaten : Bandung	
Pelaksana Teknik		No. Gambar : A501	
Direksi Pekerjaan		Lembar :	
Pengawas lapangan 1		Revisi :	
Pengawas lapangan 2		Tanggal : 30 Januari 2024	
Didin Hadiana		No. Kontrak	
Hermansyah		HK.02.03/PPK-PAB/SNVT-ATAB/BBWSC/02/2024	
Dannv Anugerah Rahardjo, SE			
NIP. 19810329 2014121 002			

Disetujui Oleh :		
Kontraktor Pelaksana :	Konsultan Supervisi :	Pejabat Pembuat Komitmen Pengembangan Air Baku :
M. Nur Al Amin, S.T. Kepala Proyek	Didit Heryadi, S.T. Team Leader	Maulana Ramdan, S.T. NIP. 1977 0905 2009 011001




<div></div> <div>KEMENTERIAN PEKERJAAN UMUM DAN PERUMAHAN RAKYAT DIREKTORAT JENDERAL SUMBER DAYA AIR SNVT AIR TANAH DAN AIR BAKU CITARUM PEJABAT PEMBUAT KOMITMEN PENGEMBANGAN AIR BAKU Jl. Inspeksi Cidurian Seekarno - Hatta STA 5600 Bandung Telp. (022) 756073</div>						
Shop Drawing : GAMBAR RENCANA PINTU DAN JENDELA				PROYEK PEMBANGUNAN SALURAN TRANSMISI DAN BANGUNAN FASILITAS PENYEDIAAN AIR BAKU CILANG KAB. BANDUNG		
DIBUAT OLEH :	<div></div> <div>Kontraktor Pelaksana JAYA - INFRA, KSO</div>	Manajer Teknik	Reza Fajar		Desa : Lamajang	
		Draftman	Yusuf Barakka		Kecamatan : Pengalengan	
DIPERIKSA OLEH :	<div></div> <div>Konsultan Supervisi PT. DWI ELITIS KONSULTANT - PT. VITRAHA CONSOLIDATA - PT. TIGA CAHAYA MANDIRI, KSO</div>	Pengawas lapangan 1	Panji Koswara		Kabupaten : Bandung	
		Pengawas lapangan 2	Rizki Khoiron Pratama		No. Gambar : A502	
		Pelaksana Teknik	Direksi Pekerjaan	<u>Didin Hadiano</u> NRP. C07071980092018001		Revisi :
			Pengawas lapangan 1	<u>Hermansyah</u> NRP. C20011983092018002		Tanggal : 30 Januari 2024
				No. Kontrak HK.02.03 /PPK-PAB/SNVT-ATAB/BBWSC/02/2024		
<div>Danny Amugerah Rahadiyo, SE NIP. 19810329.2014121.0002</div>						

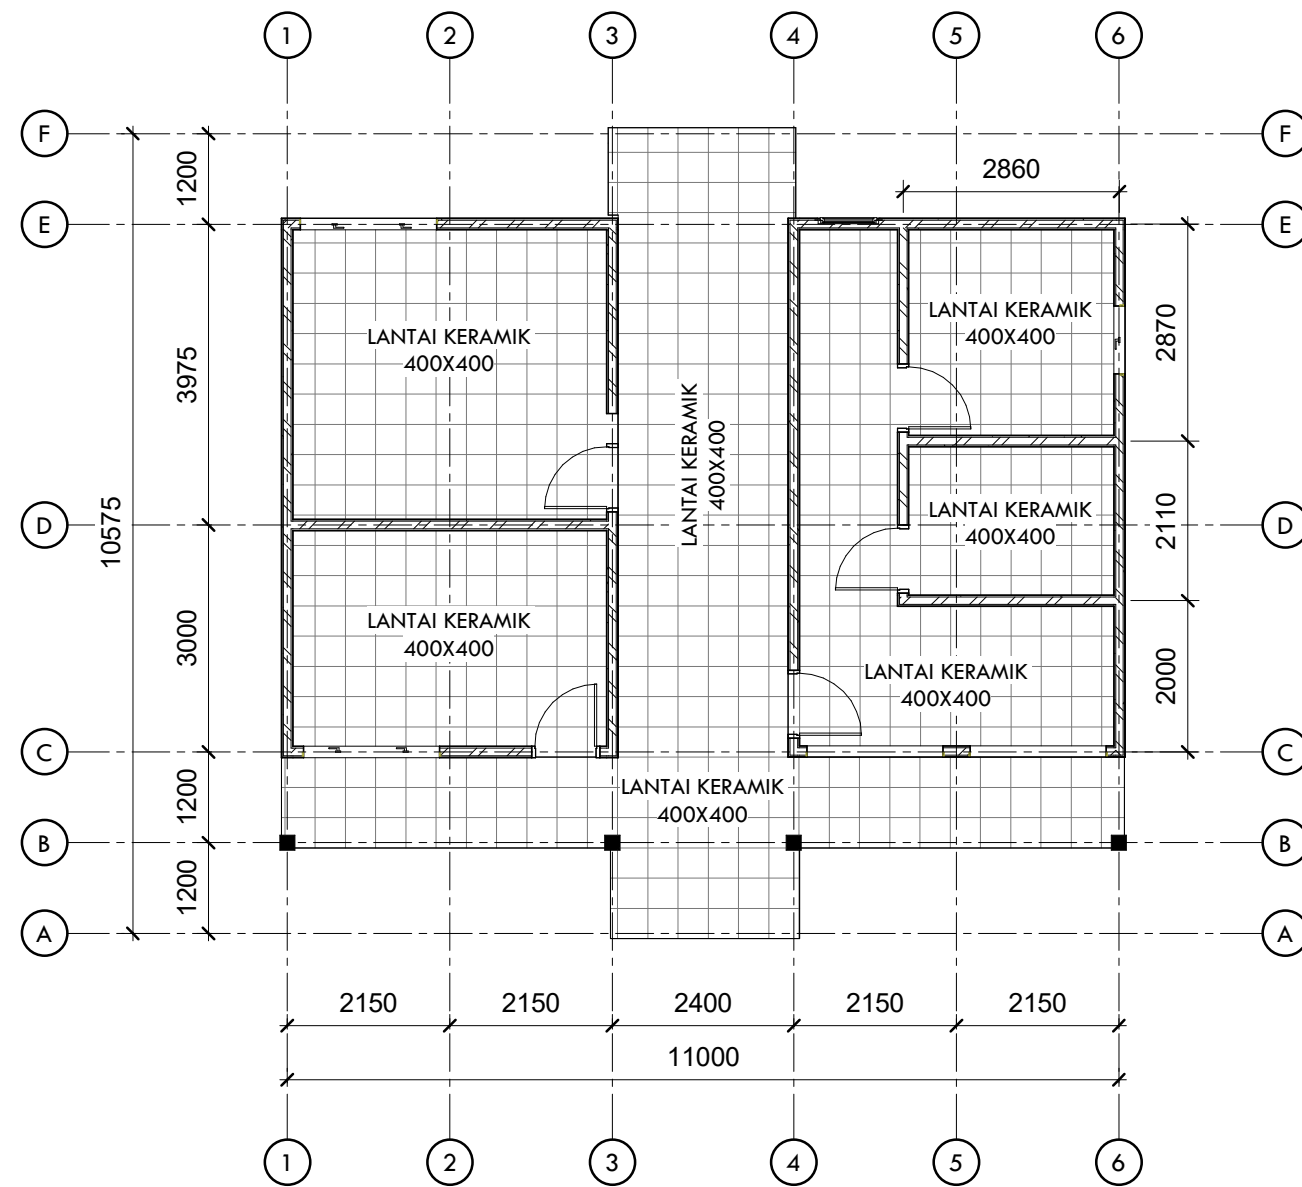


1 DENAH RENCANA LANTAI KERAMIK
1 : 100

<div><div><div></div></div><div><div><div>KEMENTERIAN PEKERJAAN UMUM DAN PERUMAHAN RAKYAT</div><div>DIREKTORAT JENDERAL SUMBER DAYA AIR</div><div>SNVT AIR TANAH DAN AIR BAKU CITARUM</div><div>PEJABAT PEMBUAT KOMITMEN PENGEMBANGAN AIR BAKU</div><div>Jl. Inspeksi Cidurian Soekarno - Hatta STA 5600 Bandung Telp. (022) 756073</div></div></div></div>				
Shop Drawing : GAMBAR RENCANA LANTAI				
DIBUAT OLEH :			PROYEK	
KONTRAKTOR PELAKSANA			PEMBANGUNAN SALURAN TRANSMISI DAN BANGUNAN	
JAYA - INFRA, KSO			FASILITAS PENYEDIAAN AIR BAKU CILAJONG KAB. BANDUNG	
Manajer Teknik			Reza Fajar	Desa : Lamajang
Draftman			Yusuf Barakka	Kecamatan : Pengalengan
Pengawas lapangan 1			Panji Koswara	Kabupaten : Bandung
Pengawas lapangan 2			Rizki Khoiron Pratama	No. Gambar : A503
Direksi Pekerjaan			Didin Hadianto	Lembar :
Pengawas lapangan 1			Hermansyah	Revisi :
DIPERIKSA OLEH :			Didin Hadianto	Tanggal : 30 Januari 2024
Pelaksana Teknik			Hermansyah	No. Kontrak
Dannv Anugerah Rahardjo, SE			Hermansyah	HK.02.03/PPK-PAB/SNVT-ATAB/BWSC/02/2024
NIP. 19810329 2014121 002			Hermansyah	
NIP. C28011983092018002			Hermansyah	

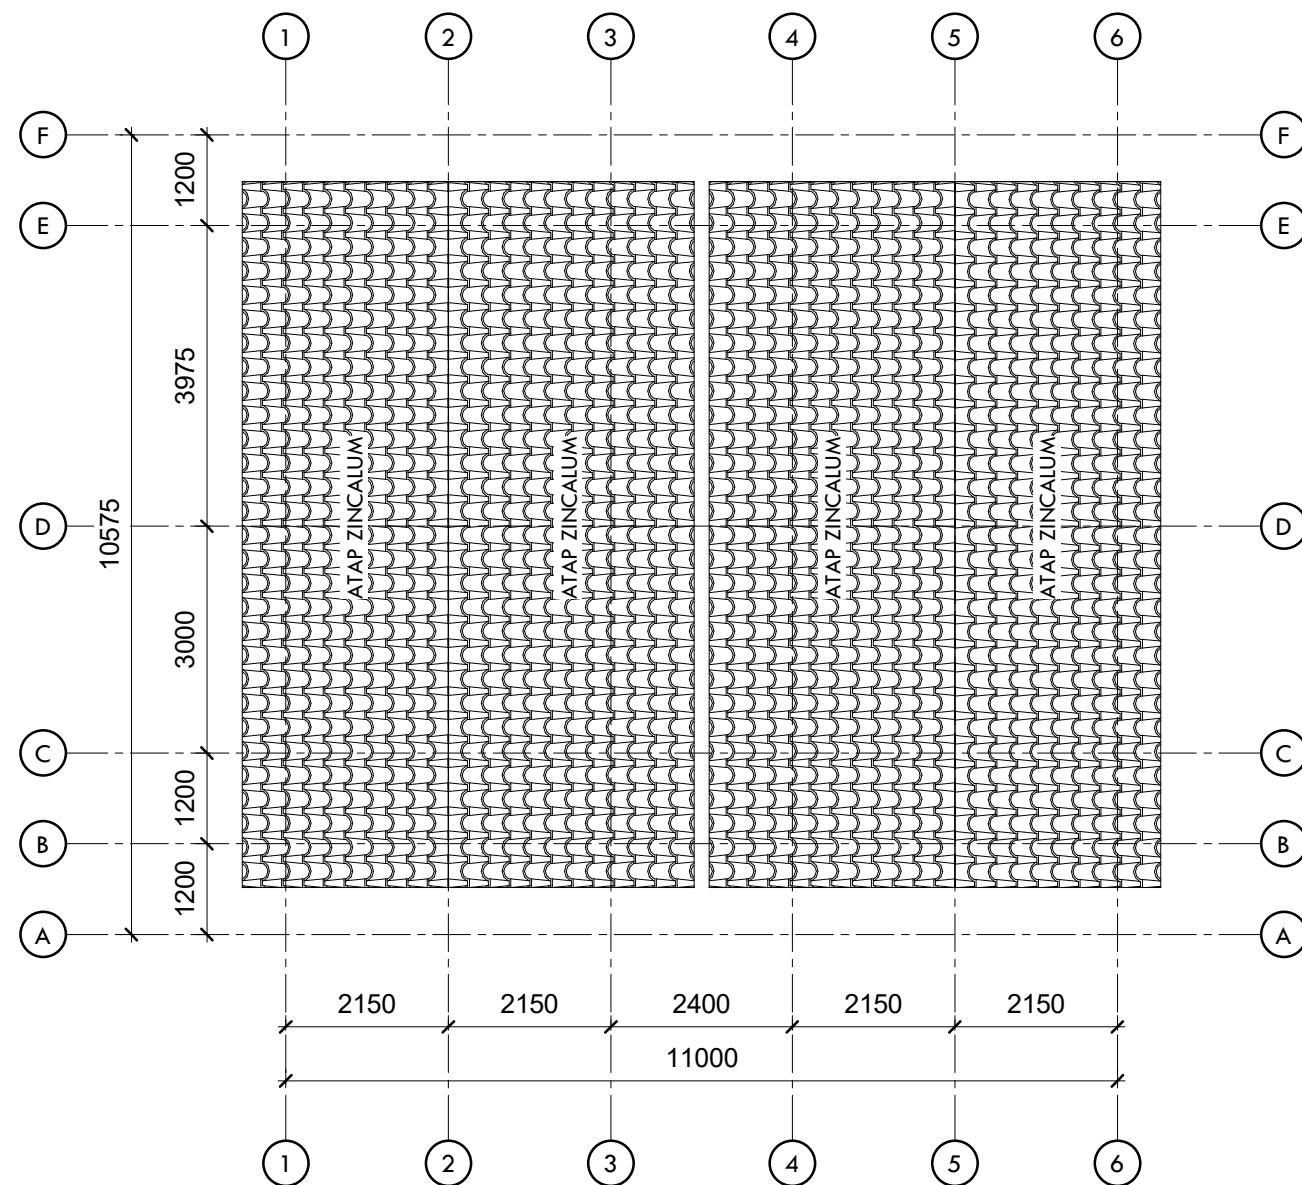

Disetujui Oleh :		
Kontraktor Pelaksana :	Konsultan Supervisi :	Pejabat Pembuat Komitmen Pengembangan Air Baku :
M. Nur Al Amin, S.T. Kepala Proyek	Didit Heryadi, S.T. Team Leader	Maulana Ramdan, S.T. NIP. 1977 0905 2009 011001




1 DENAH RENCANA ATAP
1 : 100




KEMENTERIAN PEKERJAAN UMUM DAN PERUMAHAN RAKYAT
DIREKTORAT JENDERAL SUMBER DAYA AIR
SNVT AIR TANAH DAN AIR BAKU CITARUM
PEJABAT PEMBUAT KOMITMEN PENGEMBANGAN AIR BAKU
Jl. Inspeksi Cidurian Soekarno - Hatta STA 5600 Bandung Telp. (022) 756073

Shop Drawing :		GAMBAR RENCANA ATAP		PROYEK PEMBANGUNAN SALURAN TRANSMISI DAN BANGUNAN FASILITAS PENYEDIAAN AIR BAKU CILAJONG KAB. BANDUNG	
DIBUAT OLEH :	Kontraktor Pelaksana	Manajer Teknik	Reza Fajar	Desa : Lamajang	
	 JAYA - INFRA, KSO	Draftman	Yusuf Barakka	Kecamatan : Pengalengan	
DIPERIKSA OLEH :	Konsultan Supervisi  PT. DWI ELITIS KONSULTANT - PT. VITRAHA CONSIDOTAMA - PT. TIGA CAHAYA MANDIRI, KSO	Pengawas lapangan 1	Panji Koswara	Kabupaten : Bandung	
		Pengawas lapangan 2	Rizki Khoiron Pratama	No. Gambar : A504	
	Pelaksana Teknik	Direksi Pekerjaan	Didin Hadianto <small>NRP. C2071980092018001</small>	Lembar :	
		Pengawas lapangan 1	Hermansyah <small>NRP. C20011983092018002</small>	Revisi :	
				Tanggal : 30 Januari 2024	
				No. Kontrak : HK.02.03/PPK-PAB/SNVT-ATAB/BBWSC/02/2024	


Disetujui Oleh :		
Kontraktor Pelaksana :	Konsultan Supervisi :	Pejabat Pembuat Komitmen Pengembangan Air Baku :
<div>M. Nur Al Amin, S.T. Kepala Proyek</div>	<div>Didit Heryadi, S.T. Team Leader</div>	<div>Maulana Ramdan, S.T. NIP. 1977 0905 2009 011001</div>

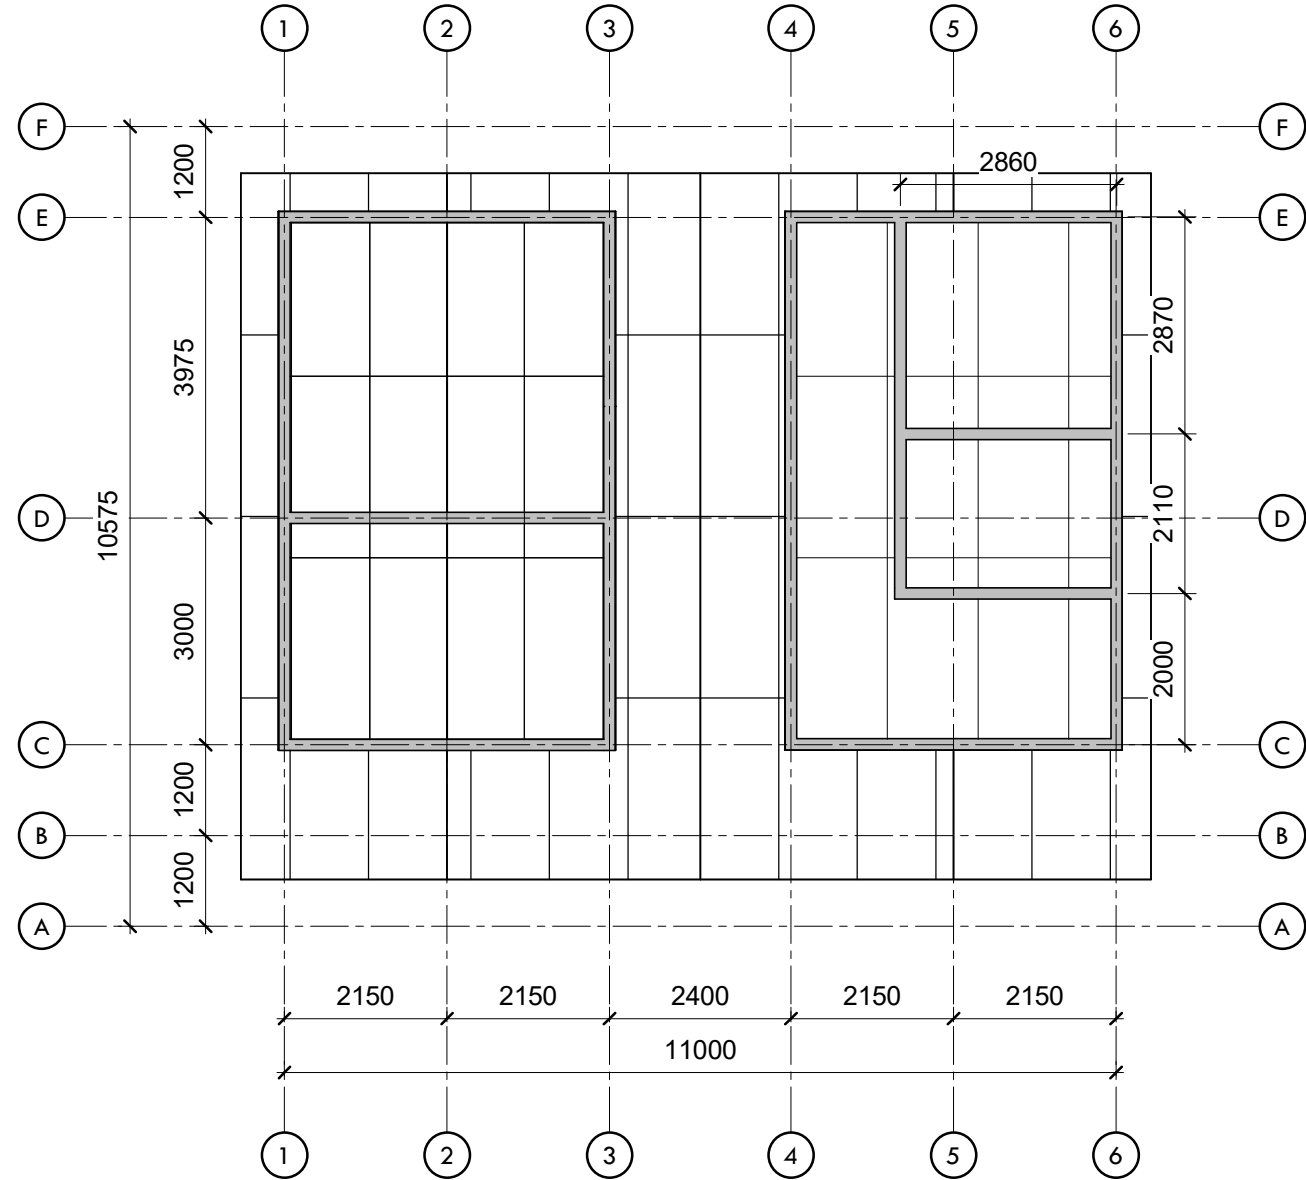


1 DENAH PLAFOND
1 : 100



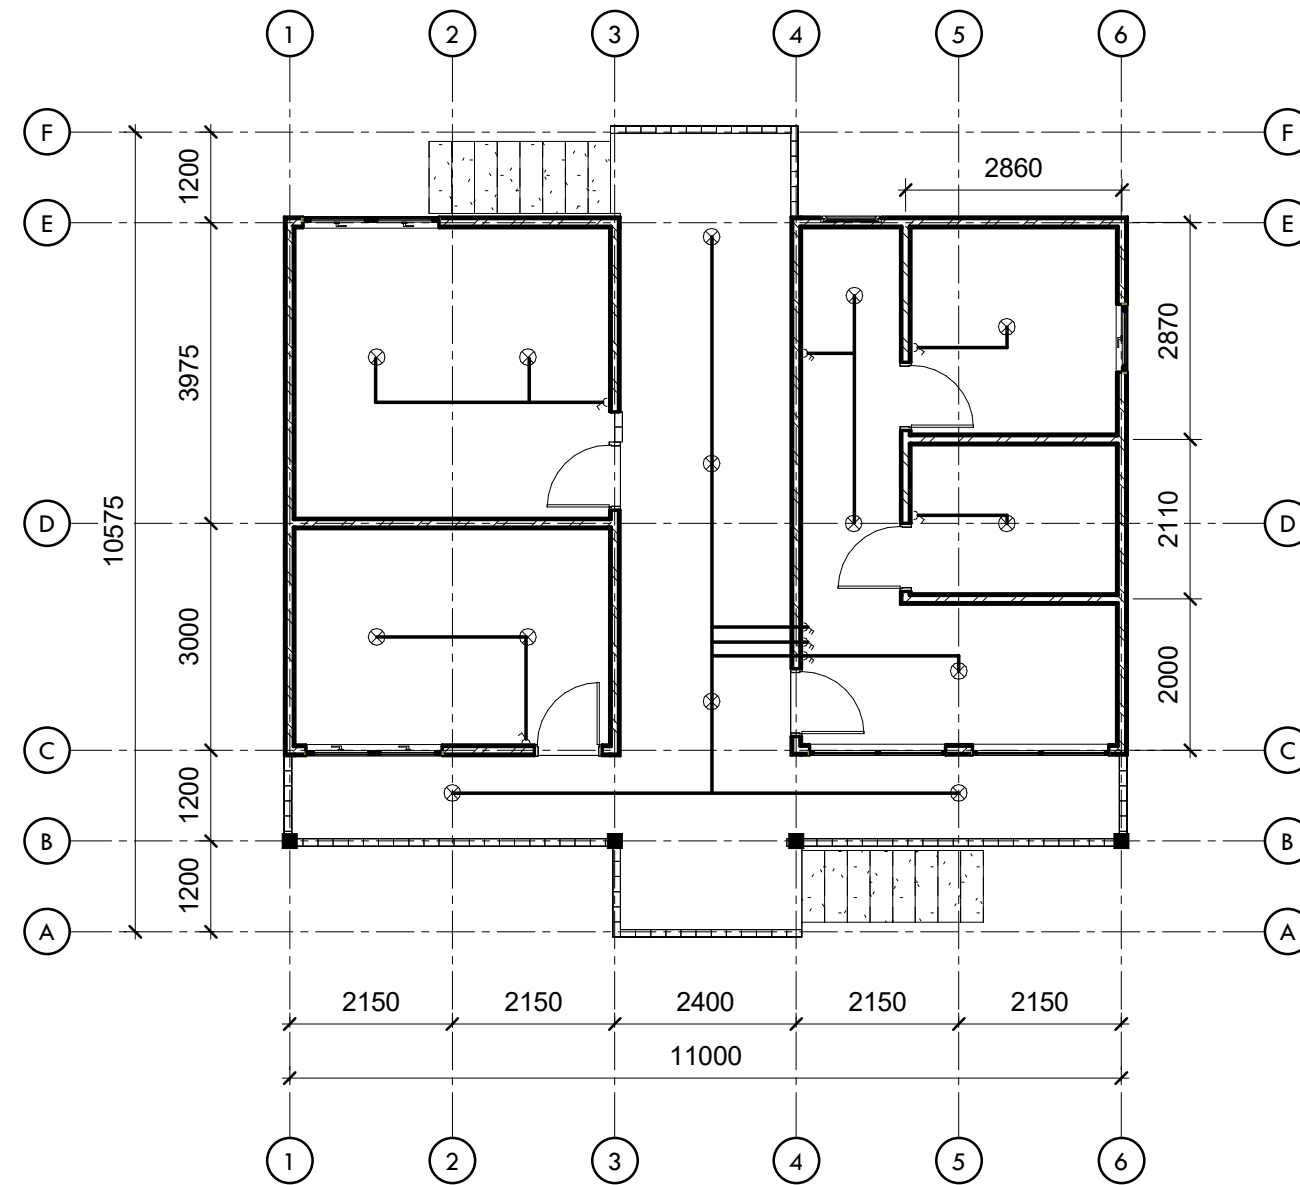

<div><div></div><div><div>KEMENTERIAN PEKERJAAN UMUM DAN PERUMAHAN RAKYAT DIREKTORAT JENDERAL SUMBER DAYA AIR SNVT AIR TANAH DAN AIR BAKU CITARUM PEJABAT PEMBUAT KOMITMEN PENGEMBANGAN AIR BAKU <small>Jl. Inspeksi Cidurian Soekarno - Hatta STA 5600 Bandung Telp. (022) 756073</small></div></div></div>				
Shop Drawing : GAMBAR RENCANA PLAFOND				
DIBUAT OLEH :		DIPERIKSA OLEH :		
KONTRAKTOR PELAKSANA		KONSULTAN SUPERVISI		
JAYA - INFRA, KSO		PT. DWI ELITIS KONSULTANT - PT. VITRAHA CONSIDOTAMA - PT. TIGA CAHAYA MANDIRI, KSO		
Manajer Teknik		Pelaksana Teknik		
Reza Fajar		Direksi Pekerjaan		
Draftman		Pengawas lapangan 1		
Yusuf Barakka		Pengawas lapangan 2		
Panji Koswara		Didin Hadiana		
Rizki Khoiron Pratama		Hermansyah		
Lembar :		No. Kontrak		
Revisi :		HK.02.03/PPK-PAB/SNVT-ATAB/BBWSC/02/2024		
Tanggal : 30 Januari 2024				
Desa : Lamajang				
Kecamatan : Pengalengan				
Kabupaten : Bandung				
No. Gambar : A505				
PROYEK				
PENGANGKUTAN SALURAN TRANSMISI DAN BANGUNAN				
FASILITAS PENYEDIAAN AIR BAKU CILARONG KAB. BANDUNG				

Disetujui Oleh :		
Kontraktor Pelaksana :	Konsultan Supervisi :	Pejabat Pembuat Komitmen Pengembangan Air Baku :
M. Nur Al Amin, S.T. Kepala Proyek	Didit Heryadi, S.T. Team Leader	Maulana Ramdan, S.T. NIP. 1977 0905 2009 011001




- KET:
-  SAKLAR TUNGGAL
 -  SAKLAR SERI
 -  LAMPU


1 DENAH RENCANA TITIK LAMPU
1 : 100

 KEMENTERIAN PEKERJAAN UMUM DAN PERUMAHAN RAKYAT DIREKTORAT JENDERAL SUMBER DAYA AIR SNVT AIR TANAH DAN AIR BAKU CITARUM PEJABAT PEMBUAT KOMITMEN PENGEMBANGAN AIR BAKU <small>Jl. Inspeksi Cidurian Soekarno - Hatta STA 5600 Bandung Telp. (022) 756073</small>			
Shop Drawing : GAMBAR RENCANA TITIK LAMPU			
DIBUAT OLEH :		PROYEK PENGANGKUTAN SALURAN TRANSMISI DAN BANGUNAN FASILITAS PENYEDIAAN AIR BAKU CILAJONG KAB. BANDUNG	
KONTRAKTOR PELAKSANA  JAYA - INFRA, KSO		Manajer Teknik Reza Fajar	Desa : Lamajang
Konsultan Supervisi  PT. DWI ELITIS KONSULTANT - PT. VITRAHA CONSIDOTAMA - PT. TIGA CAHAYA MANDIRI, KSO		Draftman Yusuf Barakka	Kecamatan : Pengalengan
Pelaksana Teknik  PT. DWI ELITIS KONSULTANT - PT. VITRAHA CONSIDOTAMA - PT. TIGA CAHAYA MANDIRI, KSO		Pengawas lapangan 1 Panji Koswara	Kabupaten : Bandung
Direksi Pekerjaan Didin Hadiana <small>NRP. 027071980092018001</small>		Pengawas lapangan 2 Rizki Khoiron Pratama	No. Gambar : A506
Pengawas lapangan 1 Dannv Anugerah Rahardjo, SE <small>NIP. 19810329 2014121 002</small>		Hermansyah <small>NRP. C26011983092018002</small>	Lembar : Revisi : Tanggal : 30 Januari 2024
No. Kontrak HK.02.03/PPK-PAB/SNVT-ATAB/BBWSC/02/2024			


Disetujui Oleh :		
Kontraktor Pelaksana :	Konsultan Supervisi :	Pejabat Pembuat Komitmen Pengembangan Air Baku :
M. Nur Al Amin, S.T. <small>Kepala Proyek</small>	Didit Heryadi, S.T. <small>Team Leader</small>	Maulana Ramdan, S.T. <small>NIP. 1977 0905 2009 011001</small>

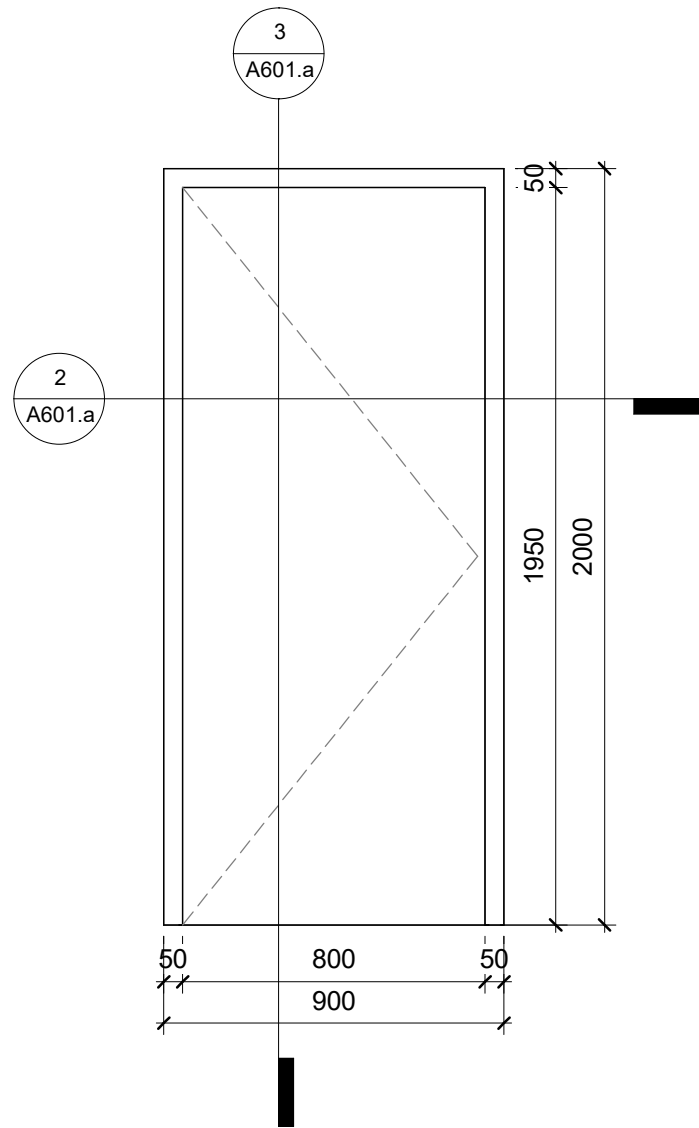


1 DETAIL P1 - DEPAN
1 : 20

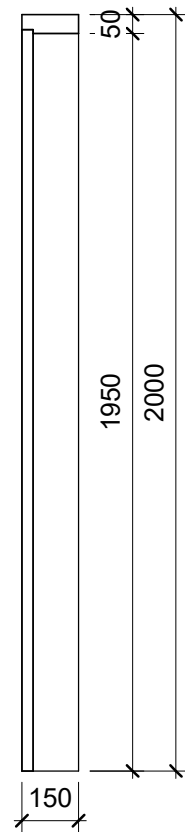


3 DETAIL P1 - SAMPING
1 : 20

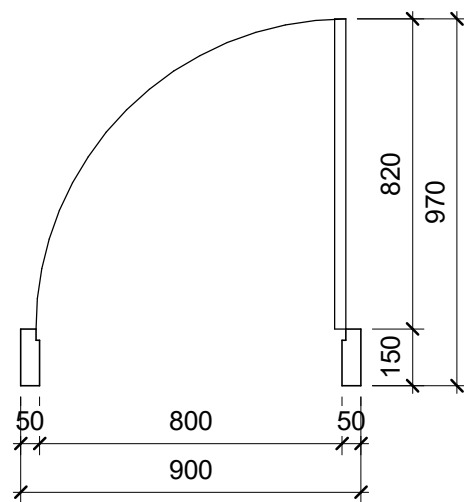


2 DETAIL P1 - ATAS
1 : 20

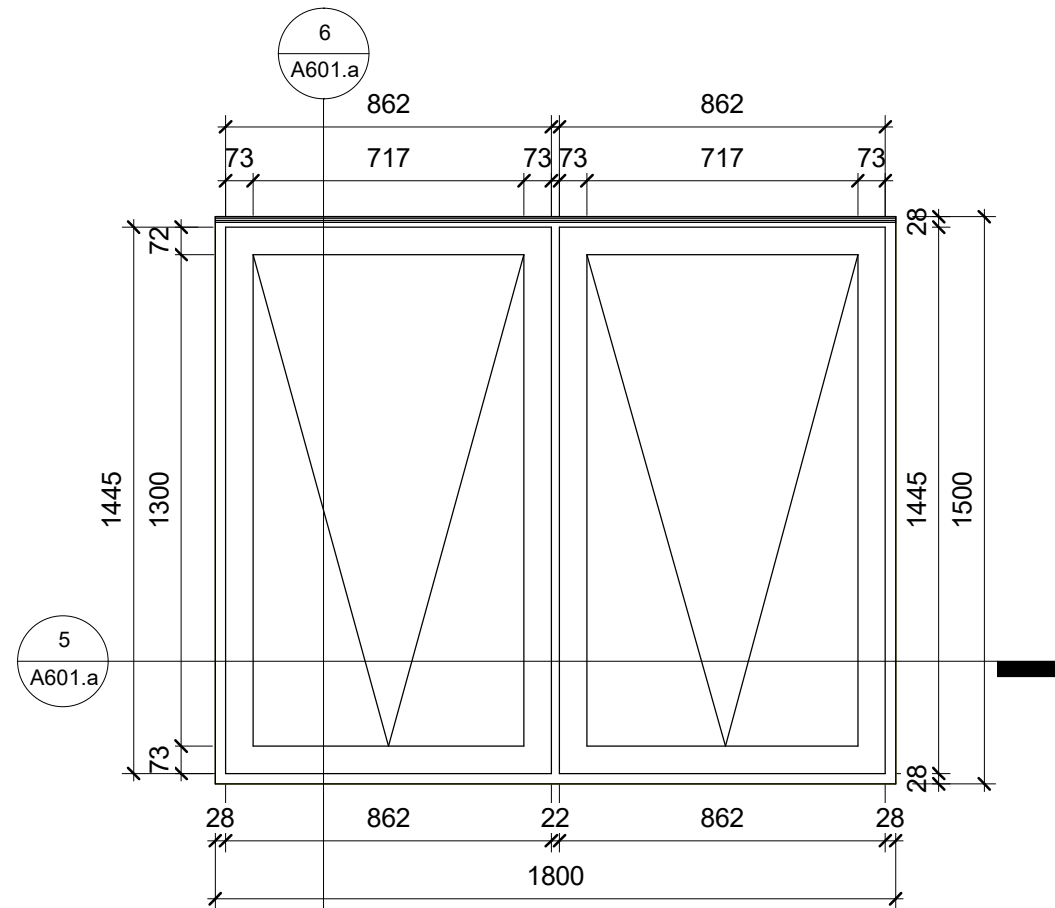

4 DETAIL J1 - DEPAN
1 : 20

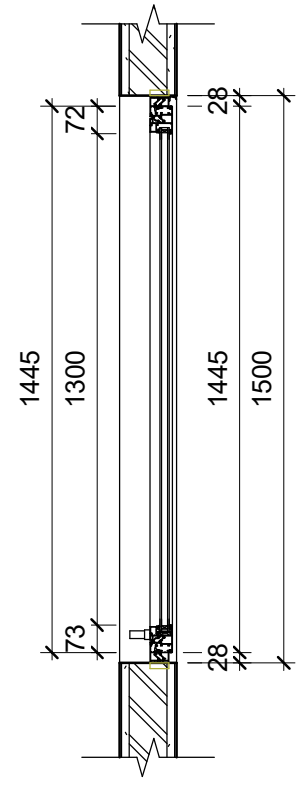

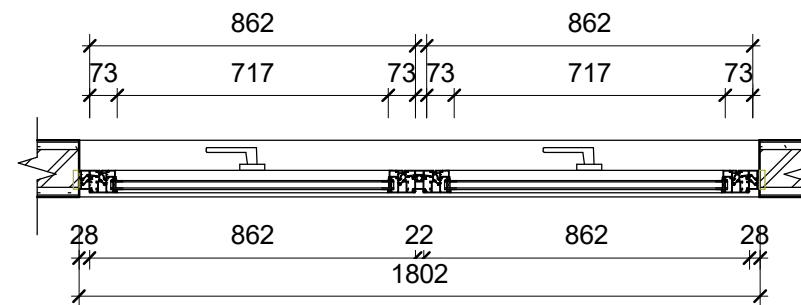


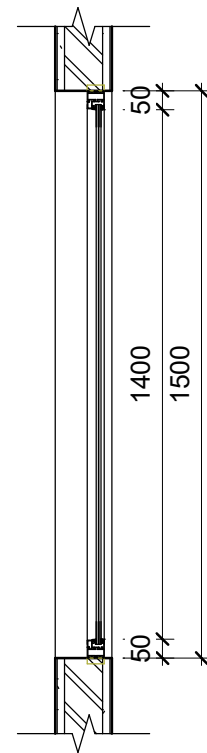
6 DETAIL J1 - SAMPING
1 : 20




5 DETAIL J1 - ATAS
1 : 20

Disetujui Oleh :		
Kontraktor Pelaksana :	Konsultan Supervisi :	Pejabat Pembuat Komitmen Pengembangan Air Baku :
M. Nur Al Amin, S.T. Kepala Proyek	Didit Heryadi, S.T. Team Leader	Maulana Ramdan, S.T. NIP. 1977 0905 2009 011001


<div></div> <div>KEMENTERIAN PEKERJAAN UMUM DAN PERUMAHAN RAKYAT DIREKTORAT JENDERAL SUMBER DAYA AIR SNVT AIR TANAH DAN AIR BAKU CITARUM PEJABAT PEMBUAT KOMITMEN PENGEMBANGAN AIR BAKU Jl. Inspeksi Cidurian Soekarno - Hatta STA 5600 Bandung Telp. (022) 756073</div>					
Shop Drawing :			PROYEK PEMBANGUNAN SALURAN TRANSMISI DAN BANGUNAN FASILITAS PENYEDIAAN AIR BAKU CILAONG KAB. BANDUNG		
DETAIL PINTU DAN JENDELA					
DIBUAT OLEH :	<div><div>Kontraktor Pelaksana JAYA - INFRA, KSO</div></div>	Manajer Teknik	Reza Fajar	Desa : Lamajang	
		Draftman	Yusuf Barakka	Kecamatan : Pengalengan	
DIPERIKSA OLEH :	<div><div>Konsultan Supervisi PT. DWI ELITIS KONSULTANT - PT. VITRAHA CONSIDOTAMA - PT. TIGA CAHAYA MANDIRI, KSO</div></div>	Pengawas lapangan 1	Panji Koswara	Kabupaten : Bandung	
		Pengawas lapangan 2	Rizki Khoiron Pratama	No. Gambar : A601.a	
		Pelaksana Teknik	Direksi Pekerjaan	<u>Didin Hadianta</u> NRP. C07071980092018001	Lembar :
			Pengawas lapangan 1	<u>Hermansyah</u> NRP. C20011983092018002	Revisi :
			Tanggal : 30 Januari 2024		
			No. Kontrak HK.02.03/PPK-PAB/SNVT-ATAB/BBWSC/02/2024		



3 DETAIL J2 - SAMPLING
1 : 20

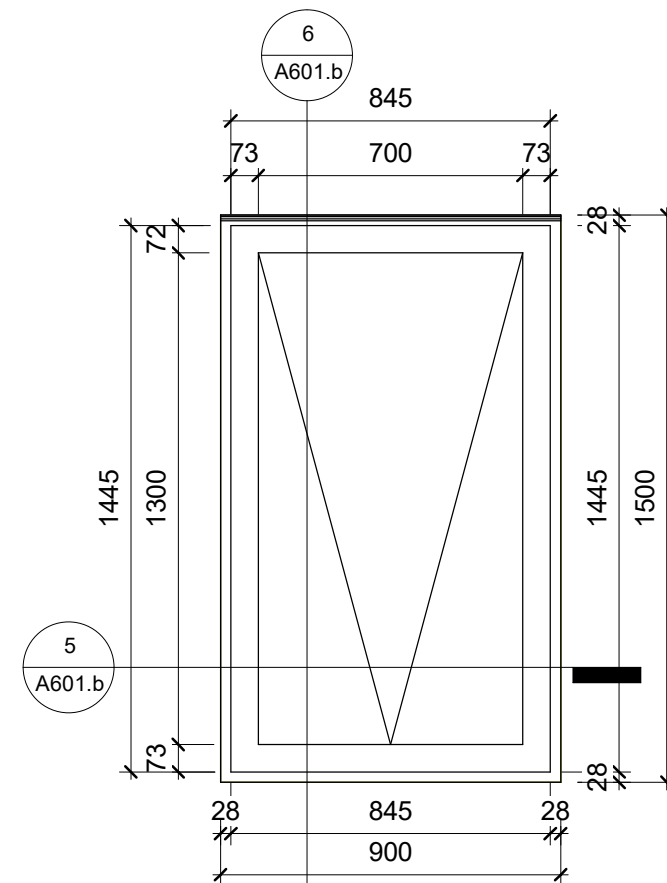

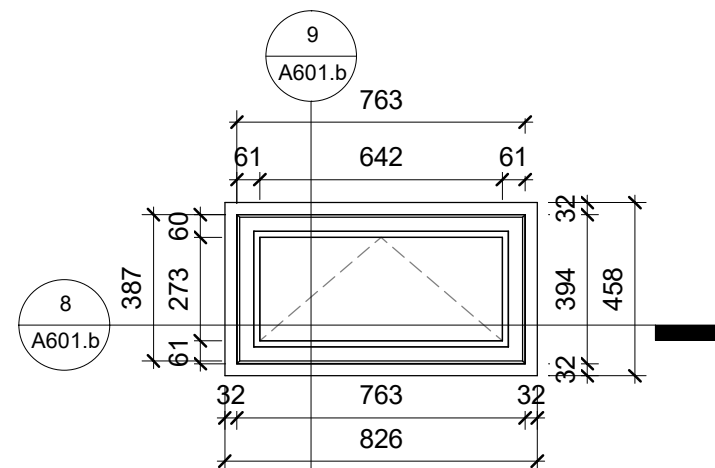


6 DETAIL J3 - SAMPLING
1 : 20




9 DETAIL J4 - SAMPLING
1 : 20




8 DETAIL J4 - ATAS
1 : 20

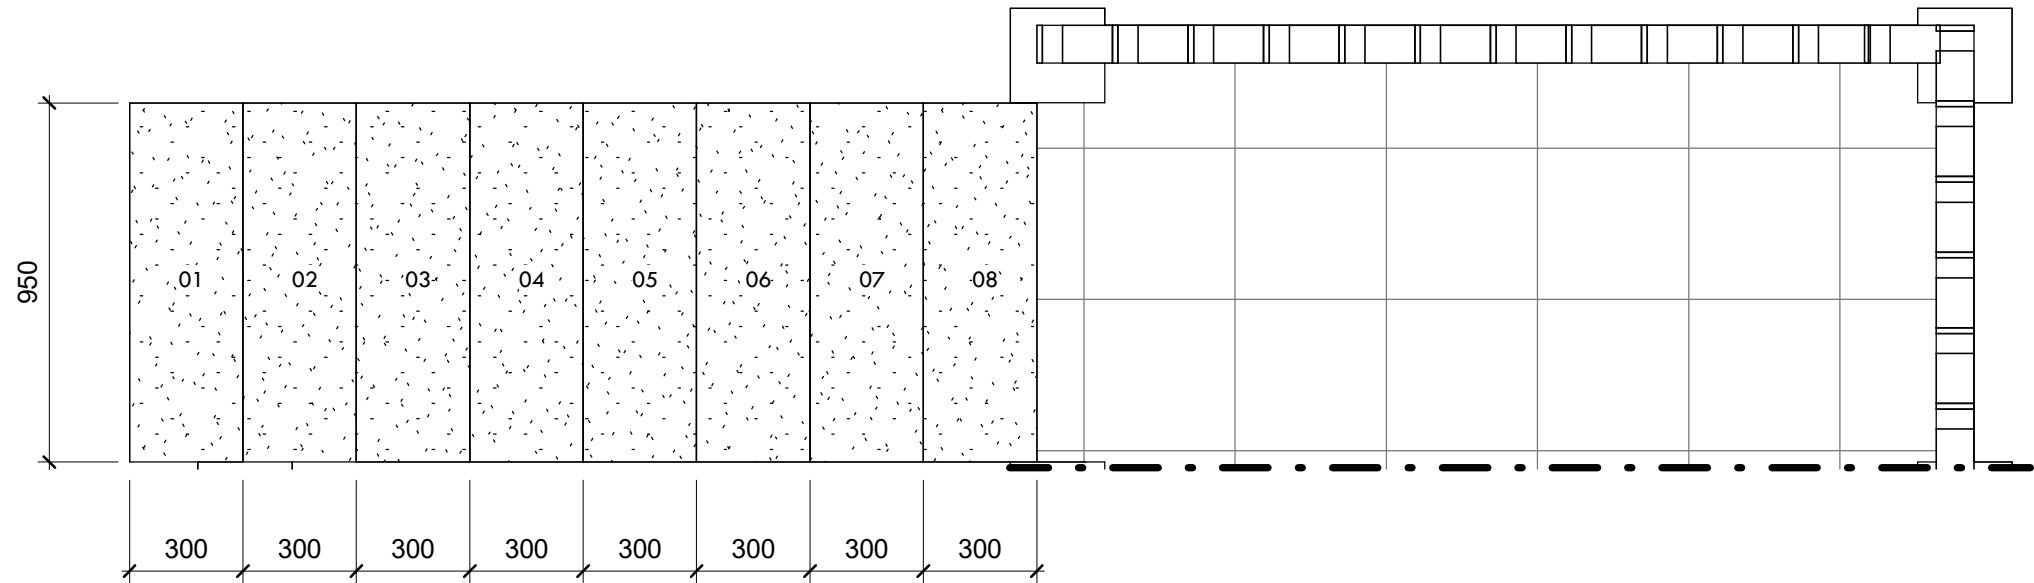


		KEMENTERIAN PEKERJAAN UMUM DAN PERUMAHAN RAKYAT DIREKTORAT JENDERAL SUMBER DAYA AIR SNVT AIR TANAH DAN AIR BAKU CITARUM PEJABAT PEMBUAT KOMITMEN PENGEMBANGAN AIR BAKU Jl. Inspeksi Cidurian Seekarno - Hatta STA 5600 Bandung Telp. (022) 756073			
Shop Drawing :		DETAIL PINTU DAN JENDELA		PROYEK PEMBANGUNAN SALURAN TRANSMISI DAN BANGUNAN FASILITAS PENYEDIAAN AIR BAKU CILAJONG KAB. BANDUNG	
DIBUAT OLEH :	 KONTAKTOR PELAKSANA JAYA - INFRA, KSO	Manajer Teknik	Reza Fajar	Desa : Lamajang	
		Draftman	Yusuf Barakka	Kecamatan : Pengalengan	
DIPERIKSA OLEH :	 KONSULTAN SUPERVISI PT. DWI EUTIS KONSULTAN - PT. VITRAHA CONSODOTAMA - PT. TIGA CAHAYA MANDIRI, KSO	Pengawas lapangan 1	Panji Koswara	Kabupaten : Bandung	
		Pengawas lapangan 2	Rizki Khoiron Pratama	No. Gambar : A601.b	
	PELAKSANA TEKNIK	Direksi Pekerjaan	Didin Hadiano <small>NRP. C27071980092018001</small>	Lembar :	
		Pengawas lapangan 1	Hermansyah <small>NRP. C20011983092018002</small>	Revisi :	
Damay Amangrah Rahadiya, SE <small>NIP. 19810329 2014121 0002</small>				Tanggal : 30 Januari 2024	
				No. Kontrak HK.02.03/PPK-PAB/SNVT-ATAB/BBWSC/02/2024	


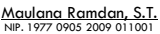


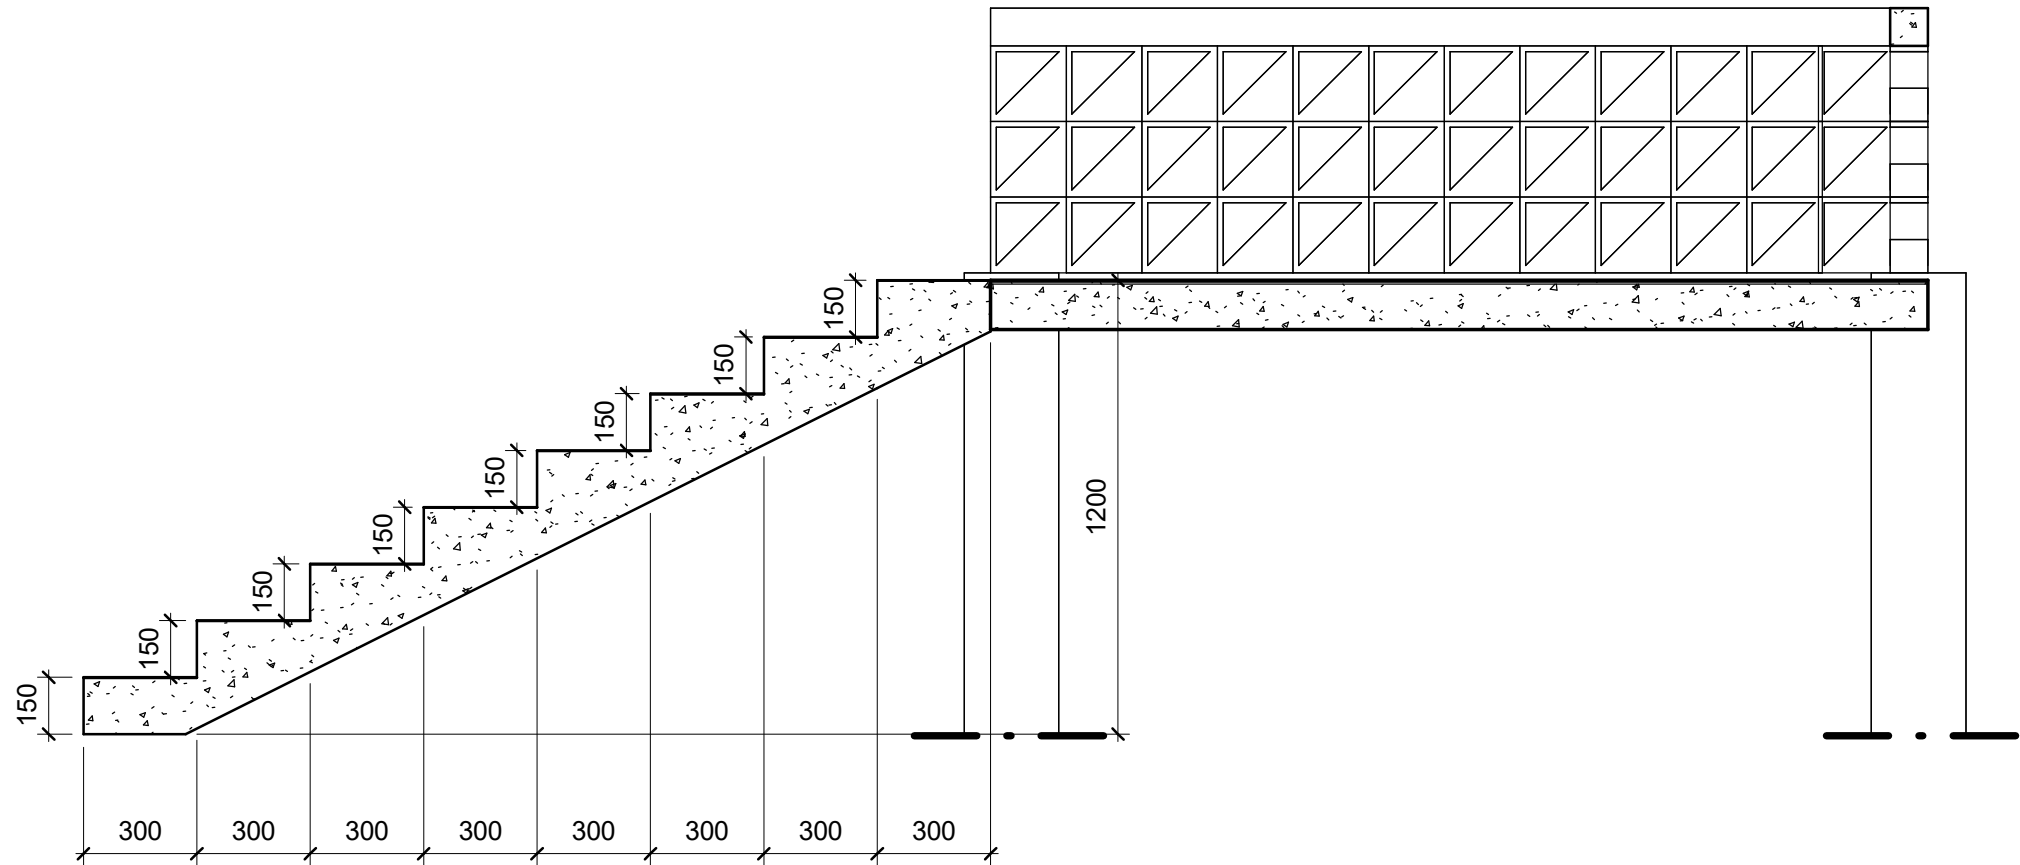1 DETAIL TANGGA - ATAS
1 : 20



2 DETAIL TANGGA - SAMPING
1 : 20

<div><div></div><div><div>KEMENTERIAN PEKERJAAN UMUM DAN PERUMAHAN RAKYAT</div><div>DIREKTORAT JENDERAL SUMBER DAYA AIR</div><div>SNVT AIR TANAH DAN AIR BAKU CITARUM</div><div>PEJABAT PEMBUAT KOMITMEN PENGEMBANGAN AIR BAKU</div><div>Jl. Inspeksi Cidurian Soekarno - Hatta STA 5600 Bandung Telp. (022) 756073</div></div></div>					PROYEK PEMBANGUNAN SALURAN TRANSMISI DAN BANGUNAN FASILITAS PENYEDIAAN AIR BAKU CILAONG KAB. BANDUNG				
Shop Drawing :					DETAIL TANGGA				
DIBUAT OLEH :	Kontraktor Pelaksana		Manajer Teknik	Reza Fajar	Desa : Lamajang				
	 JAYA - INFRA, KSO		Draftman	Yusuf Barakka	Kecamatan : Pengalengan				
DIPERIKSA OLEH :	Konsultan Supervisi		Pengawas lapangan 1	Panji Koswara	Kabupaten : Bandung				
	 PT. DWI ELITIS KONSULTANT - PT. VITRAHA CONSIDOTAMA - PT. TIGA CAHAYA MANDIRI, KSO		Pengawas lapangan 2	Rizki Khoiron Pratama	No. Gambar : A602				
			Direksi Pekerjaan	<u>Didin Hadianto</u> NRP. C2071980092018001	Lembar : Revisi :				
			Pengawas lapangan 1	<u>Hermansyah</u> NRP. C20011983092018002	Tanggal : 30 Januari 2024				
Pelaksana Teknik					No. Kontrak HK.02.03/PPK-PAB/SNVT-ATAB/BBWSC/02/2024				
Pelaksana Teknik									
Pelaksana Teknik									
Disetujui Oleh :		
Kontraktor Pelaksana :	Konsultan Supervisi :	Pejabat Pembuat Komitmen Pengembangan Air Baku :
 M. Nur Al Amin, S.T. Kepala Proyek	 Didit Heryadi, S.T. Team Leader	 Maulana Ramdan, S.T. NIP. 1977 0905 2009 011001